

DEPARTEMENT DE LA HAUTE-GARONNE
COMMUNE D'AYGUESVIVES

Adresse: Chemin d'En Barrière



Superficie réelle = 700 m²

CADASTRE

Section AI numéro 97 et 98


LOTISSEMENT LE CLOS DES FRENES

PLAN DE VENTE ET DE BORNAGE DU LOT 5

Echelle : 1 / 250

LEGENDE

- Limite de propriété
- 📍 Borne O.G.E
- ▲ Accès au lot
- ▨ Aire de stationnement à réaliser par l'acquéreur
- 🌳 Arbre existant
- == Rang d'agglos
- Bordure T2 basse

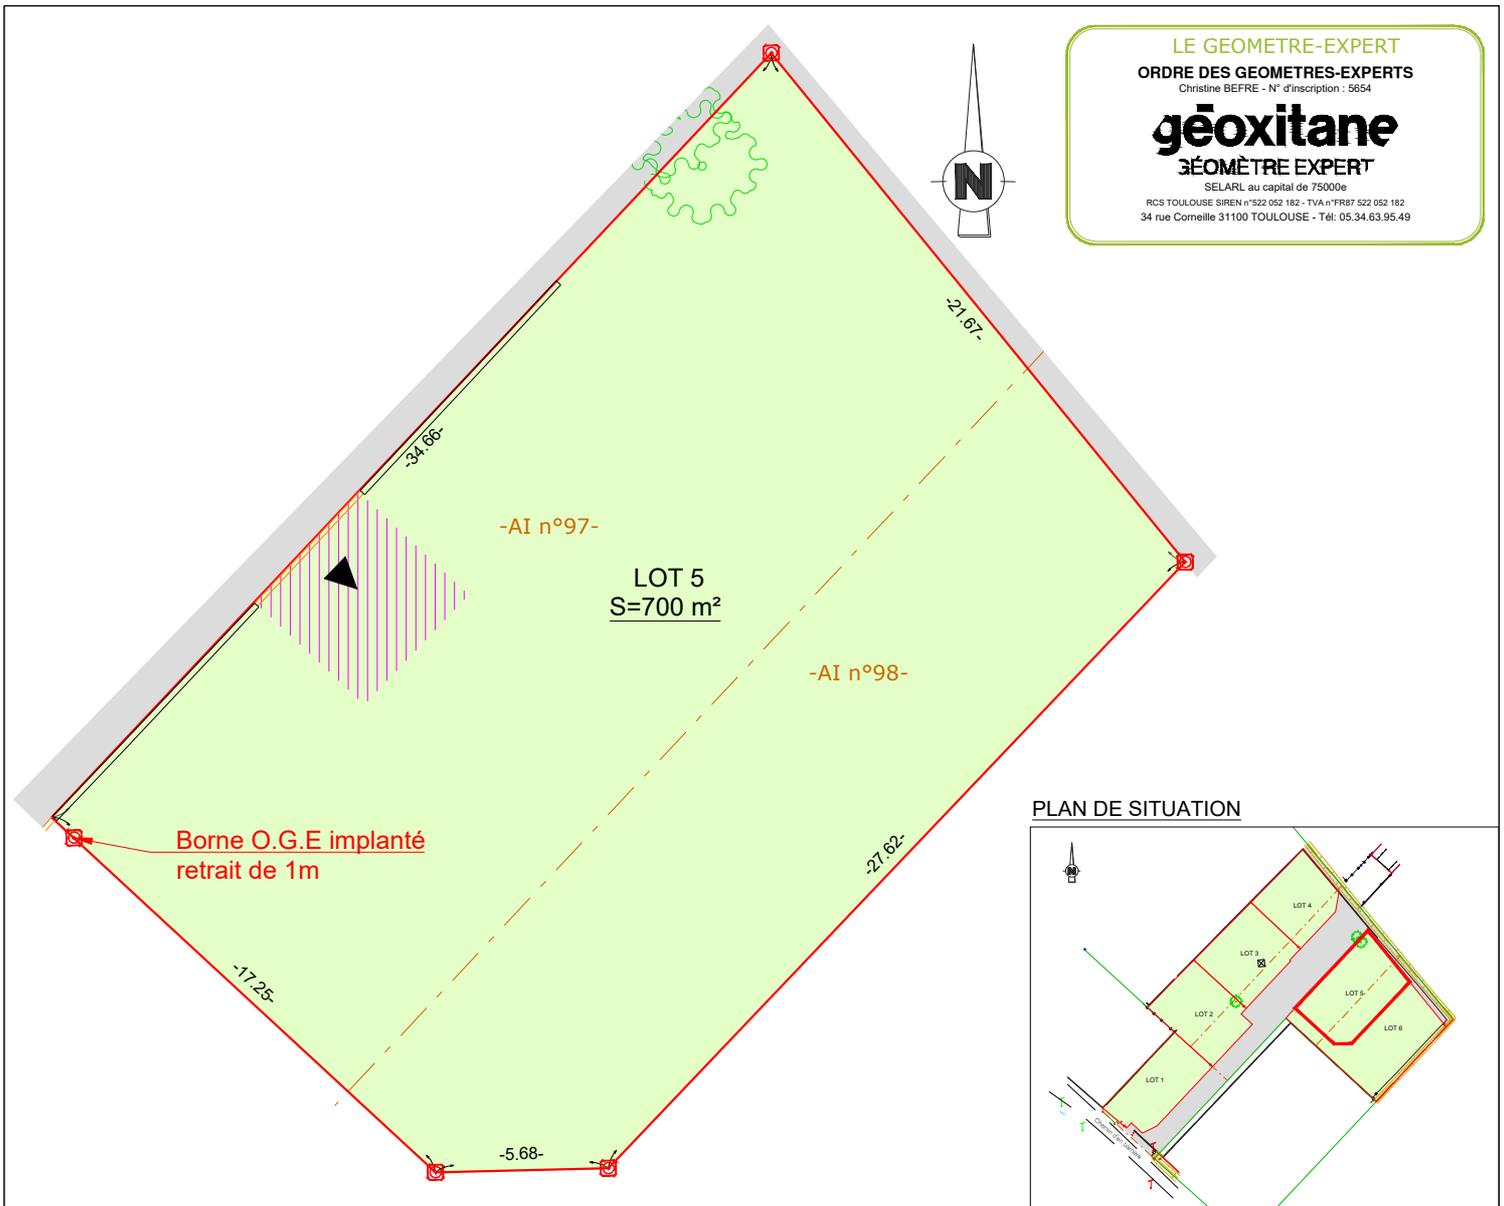

Ind	Date	Dessinateur	Vérificateur	Modification
A	11.02.25	BC	CB	

géoixitane
GEOMETRE EXPERT

N° de dossier TLS23.05.02

Tél : 05.34.63.95.49

toulouse@geoixitane.fr

BUREAU PRINCIPAL: 34 Rue Cornaille 31100 TOULOUSE
BUREAU SECONDAIRE: 1 Place de la liberté 65000 TARBES
PERMANENCE: 122quinter Avenue des Pyrénées 31600 MURET

