


PLAN DE VENTE ET DE BORNAGE

Lot n°1 - Surface = 1234m²
Section I - Parcelle n°607p

0 2.5 12.5 m
ECHELLE: 1/250
NOTA: Système de coordonnées RGF93 - CC43
Le nivellement est rattaché au N.G.F.
et représente le terrain naturel avant travaux

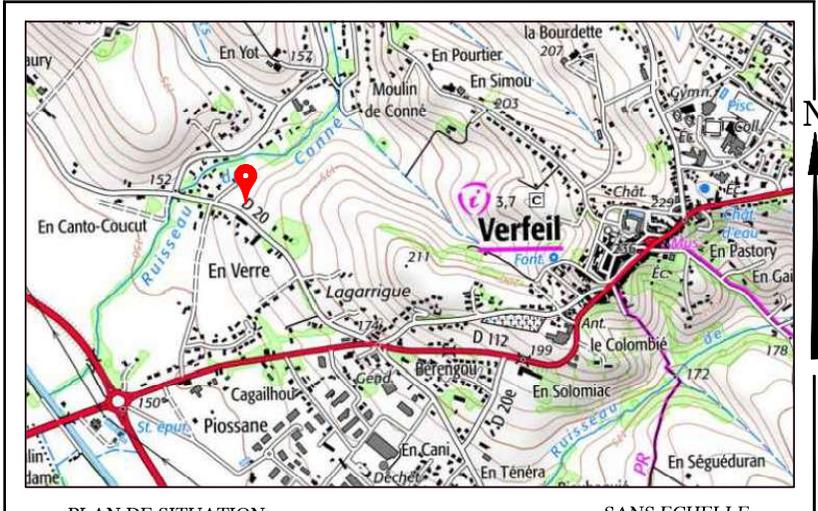


PLAN DE SITUATION

SANS ECHELLE



EXTRAIT DU PLAN CADASTRAL

ECHELLE : 1/2000

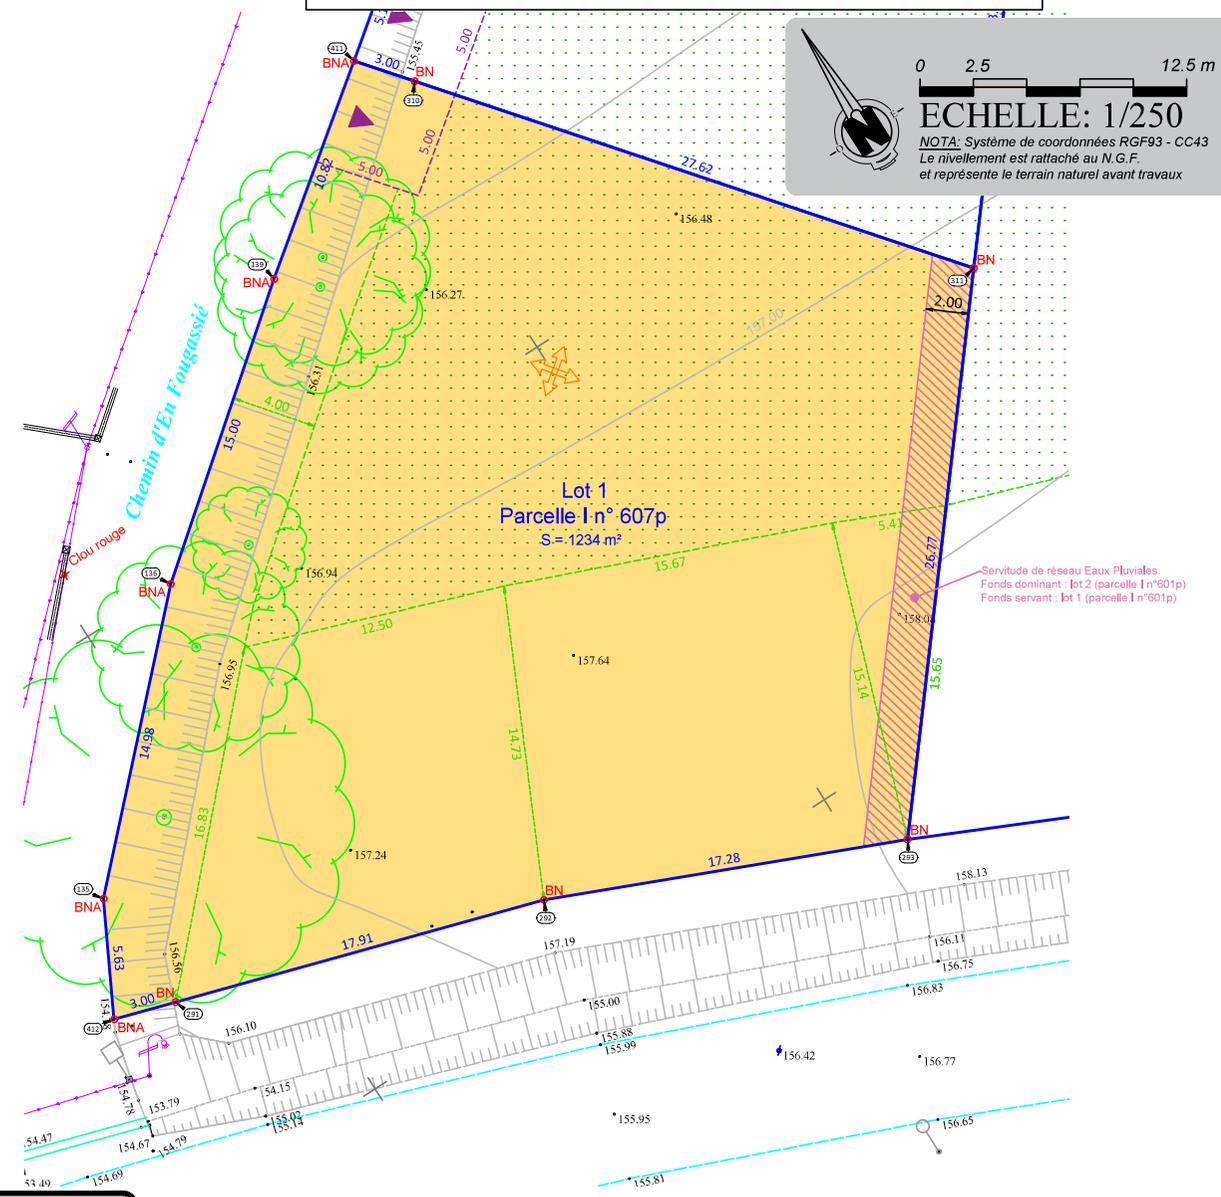

- LEGENDE:**
- Clôture légère
 - Mur
 - Mur bahut
 - Bâtiment
 - Fossé, Talus
 - Courbe de niveau
 - Arbre existant

- Les limites de propriété sont matérialisées sur le terrain par des bornes, clous d'arpentage ou marques de peinture
- Limite de propriété
 - BE Borne Existante
 - BN Borne Nouvelle
 - MP Marque Peinture
 - CA Clou d'Arpentage
 - BNA BN en Attente d'alignement

- Règles de construction:**
- ▲ Accès au lot avec aire de stationnement à réaliser par l'acquéreur en béton balayé
 - Zone d'implantation des constructions
 - ⊕ Direction du faîtage

Nota: Ce plan n'a pas pour objet de relater les règles de constructions pour cela se référer au règlement du lotissement pièces PA10

 SCP Olivier CAZAUX Successesseur de Jean LAGAZE GEOMETRE-EXPERT FONCIER Bureau principal: 14, Allées Paul Sabatier - 31000 TOULOUSE Tél: 05 34 255 790 e-mail: olivier.cazaux@cazaux-geometre.fr GÉOMETRE-EXPERT CONSEILLER VALORISER GARANTIR	Maître d'Ouvrage: LES PARCS AMENAGEUR 2, Boulevard d'Arcole 31000 TOULOUSE	17/06/2024	DOCUMENT A3
		Dossier: 220275	VENTE LOT 1