



## PLAN DE VENTE ET DE BORNAGE

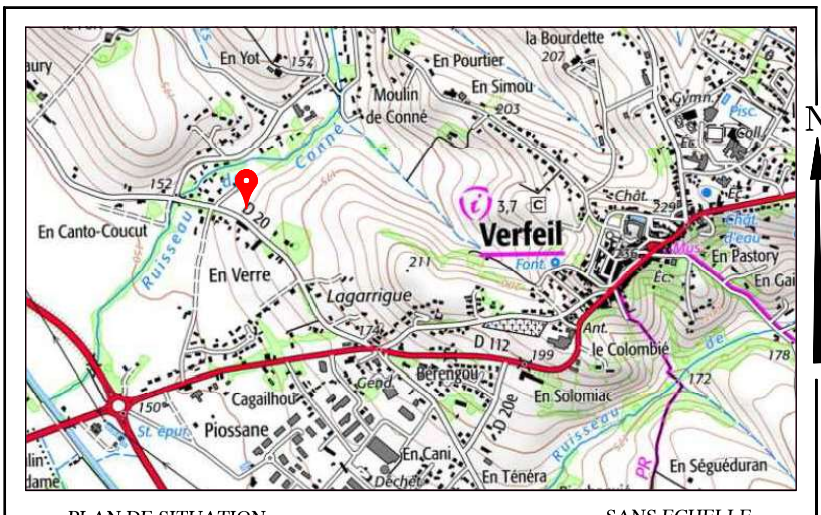


SANS ECHELLE

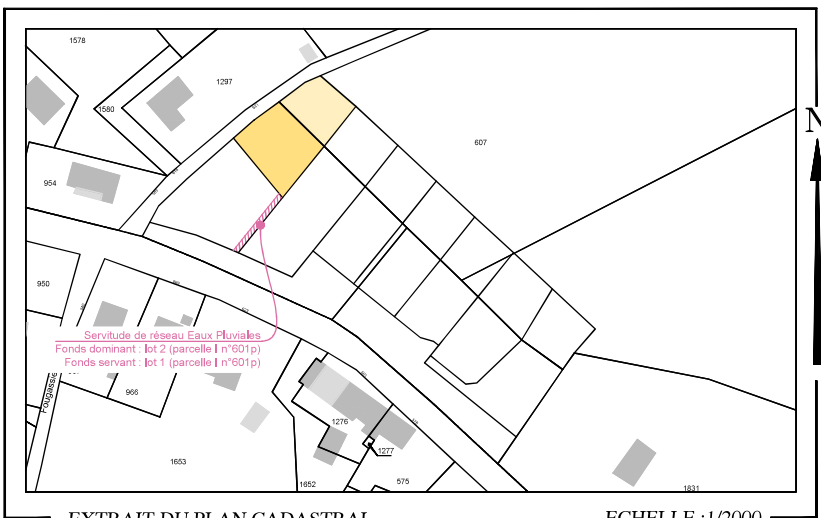

ECHELLE : 1/2000

Lot n°2 - Surface = **1089m<sup>2</sup>** (dont 469m<sup>2</sup> en zone N)

Section I - Parcelle n°607p

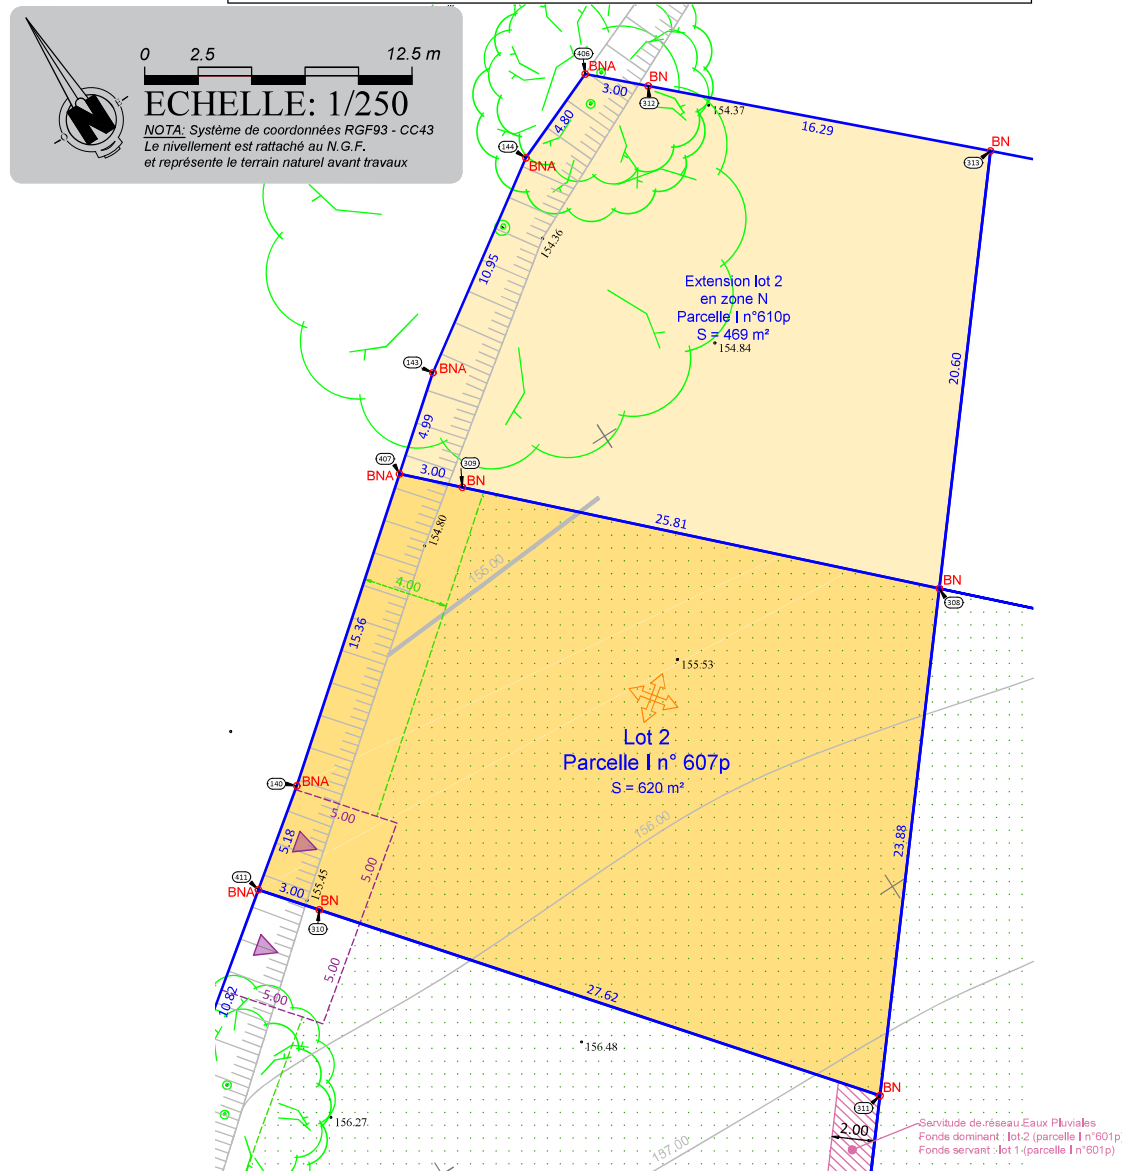

**SCP Olivier CAZAUX**

Succession de Jean LACAZE

GEOMETRE-EXPERT FONCIER

Bureau principal: 14, Allées Paul Sabatier - 31000 TOULOUSE

Tél: 05 34 255 790

e-mail: olivier.cazaux@cazaux-geometre.fr

**GÉOMÈTRE-EXPERT**  
CONSEILLER VALORISER GARANTIR

Permanence le Jeudi: 1, Rue de la Blèche  
31300 MONTASTRUC-LA-CONSEILLÈRE

Permanence le Mardi: 5, Avenue Augustin MAILLOUX  
81500 LAVALUR

**Maître d'Ouvrage:**

**LES PARCS AMENAGEUR**  
**2, Boulevard d'Arcole**  
**31000 TOULOUSE**


Dossier: 220275

VENTE LOT 2

17/06/2024

DOCUMENT A3


### LEGENDE:

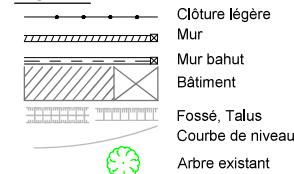

Les limites de propriété sont matérialisées sur le terrain par des bornes, clous d'arpentage ou marques de peinture

BE Borne Existante  
BN Borne Nouvelle  
MP Marque Peinture  
CA Clou d'Arpentage  
BNA BN en Attente d'alignement

### Règles de construction:

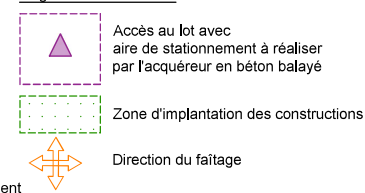

Nota: Ce plan n'a pas pour objet de relater les règles de constructions pour cela se référer au règlement du lotissement pièces PA10