

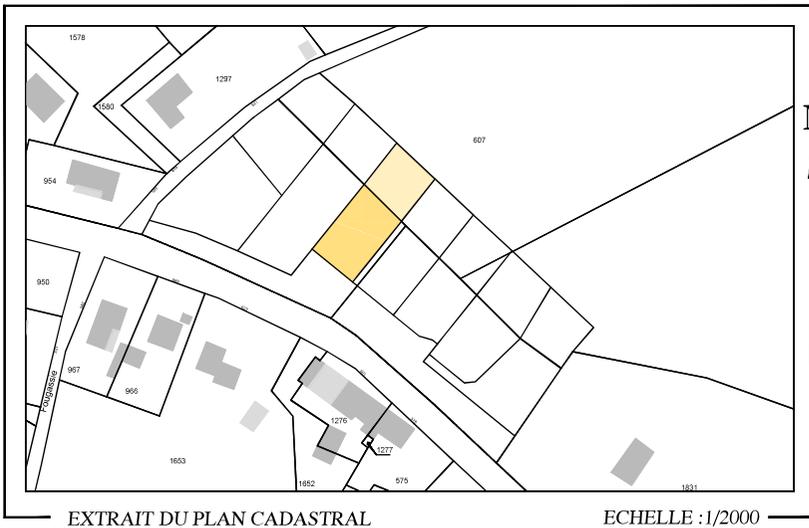


PLAN DE VENTE ET DE BORNAGE

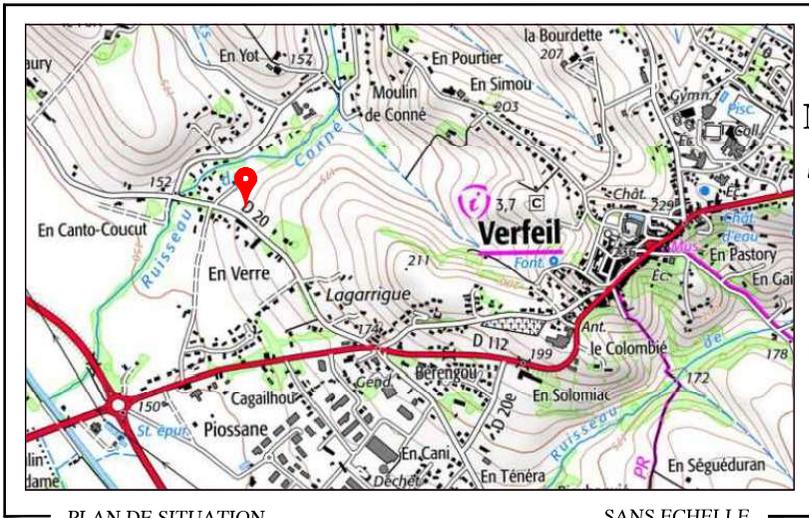

Lot n°4
Surface = 1008m²
(dont 422m² en zone N)
Section I - Parcelle n°607p

ECHELLE: 1/250
NOTA: Système de coordonnées RGF93 - CC43
Le nivellement est rattaché au N.G.F.
et représente le terrain naturel avant travaux

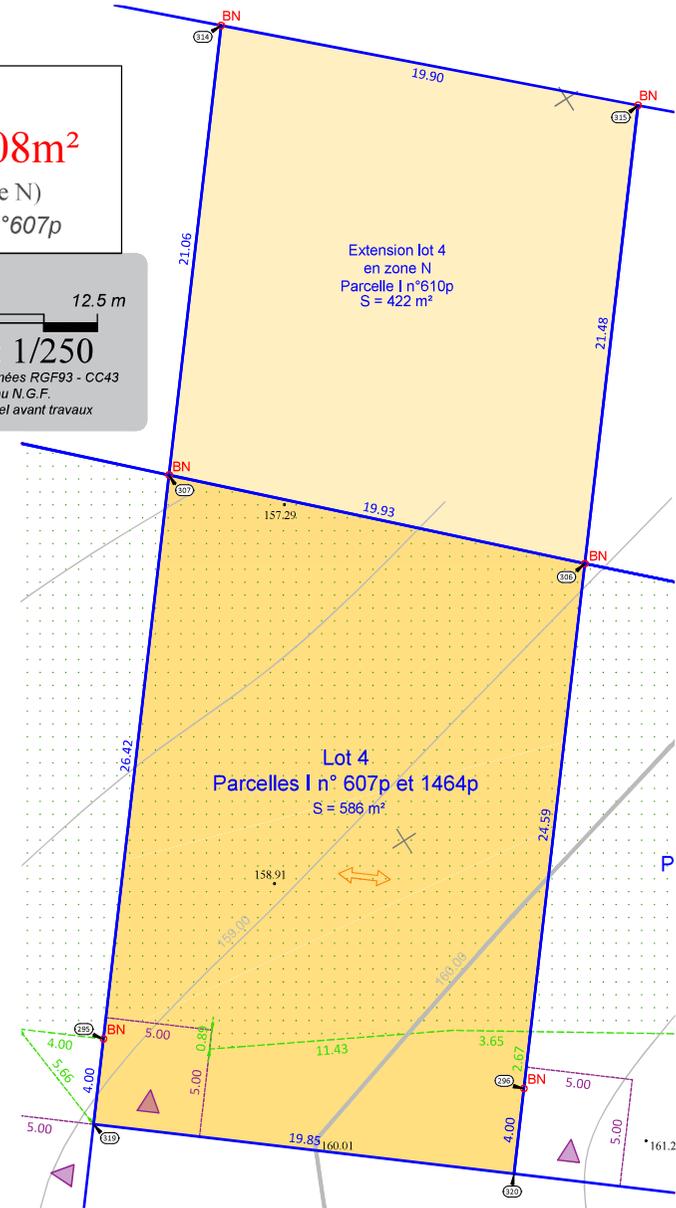

 SCP Olivier CAZAUX Successeur de Jean LGAZE GEOMETRE-EXPERT FONCIER Bureau principal: 14, Allées Paul Sabatier - 31000 TOULOUSE Tél: 05 34 255 790 e-mail: olivier.cazaux@cazaux-geometre.fr GÉOMÈTRE-EXPERT CONSEILLER VALORISER GARANTIR	Maître d'Ouvrage: LES PARCS AMENAGEUR 2, Boulevard d'Arcole 31000 TOULOUSE	17/06/2024	DOCUMENT A3

LEGENDE:

	Clôture légère
	Mur
	Mur bahut
	Bâtiment
	Fossé, Talus
	Courbe de niveau
	Arbre existant

Les limites de propriété sont matérialisées sur le terrain par des bornes, clous d'arpentage ou marques de peinture

	Borne Existante
	Borne Nouvelle
	Marque Peinture
	Clou d'Arpentage

Règles de construction:

	Accès au lot avec aire de stationnement à réaliser par l'acquéreur en béton balayé
	Zone d'implantation des constructions
	Direction du faîtage

Nota: Ce plan n'a pas pour objet de relater les règles de constructions pour cela se référer au règlement du lotissement pièces PA10