


PLAN DE VENTE ET DE BORNAGE


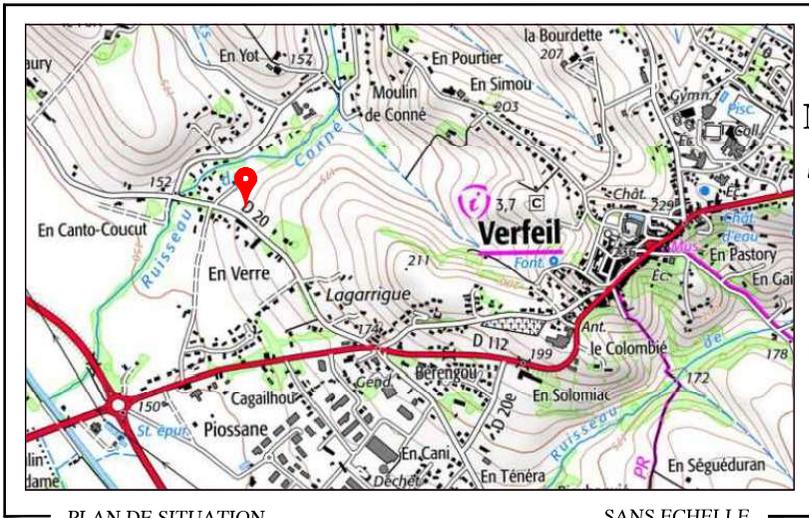


SANS ECHELLE



ECHELLE : 1/2000

Lot n°5
Surface = 983m²
(dont 430m² en zone N)
Section I - Parcelle n°607p

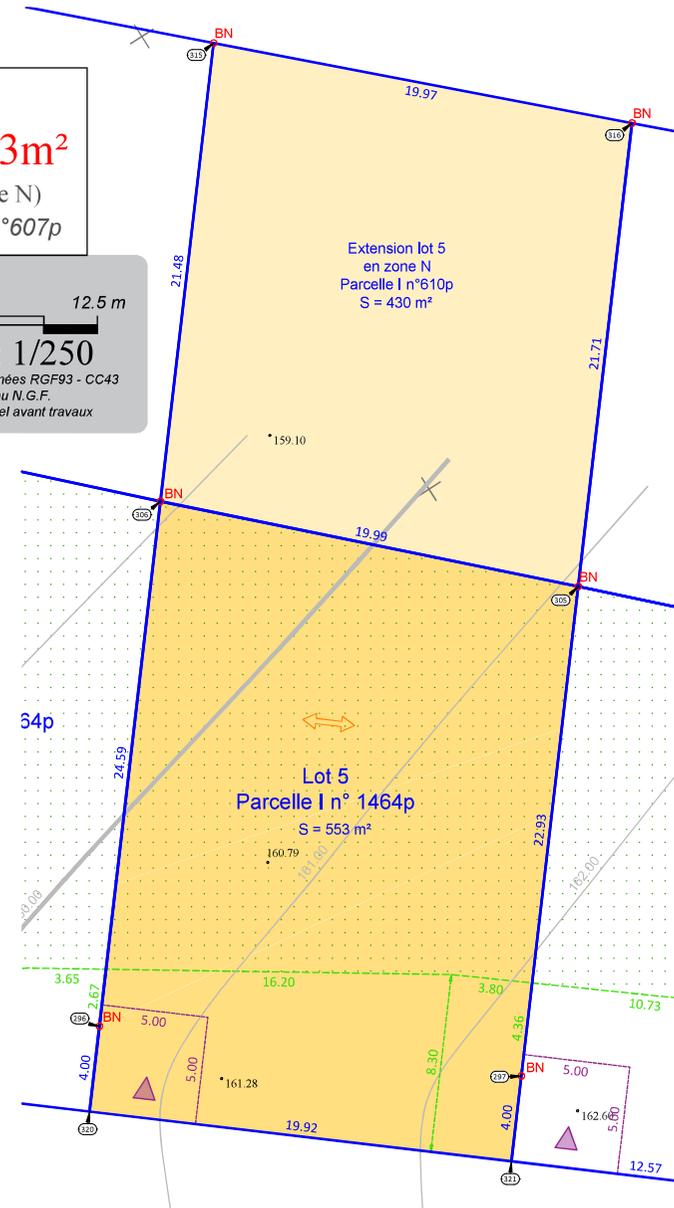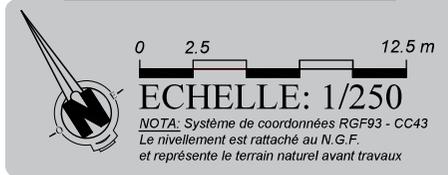

SCP Olivier CAZAUX
Successesseur de Jean LAGAZE
GEOMETRE-EXPERT FONCIER

Bureau principal: 14, Allées Paul Sabatier - 31000 TOULOUSE
Tél: 05 34 255 790
e-mail: olivier.cazaux@cazaux-geometre.fr

GEOMETRE-EXPERT
CONSEILLER VALORISER GARANTIR

Permanence le Jeudi: 1, Rue de la Bléche 31380 MONTASTRUC-LA-CONSEILLERE
Permanence le Mardi: 5, Avenue Augustin Malherbe 81500 LAVALUR

Dossier: 220275

Maître d'Ouvrage:
LES PARCS AMENAGEUR
2, Boulevard d'Arcole
31000 TOULOUSE

17/06/2024

DOCUMENT A3

LEGENDE:

- Cjôture légère
- Mur
- Mur bahut
- Bâtiment
- Fossé, Talus
- Courbe de niveau
- Arbre existant

Les limites de propriété sont matérialisées sur le terrain par des bornes, clous d'arpentage ou marques de peinture

- Limite de propriété
- BE Borne Existante
- BN Borne Nouvelle
- + MP Marque Peinture
- + CA Clou d'Arpentage

Règles de construction:

- △ Accès au lot avec aire de stationnement à réaliser par l'acquéreur en béton balayé
- Zone d'implantation des constructions
- ↔ Direction du faîtage

Nota: Ce plan n'a pas pour objet de relater les règles de constructions pour cela se référer au règlement du lotissement pièces PA10