


LOTISSEMENT

"LE PARC DU CHÂTEAU 1"

VENTE à M.....

LOT N°1

SUPERFICIE : 737 m²

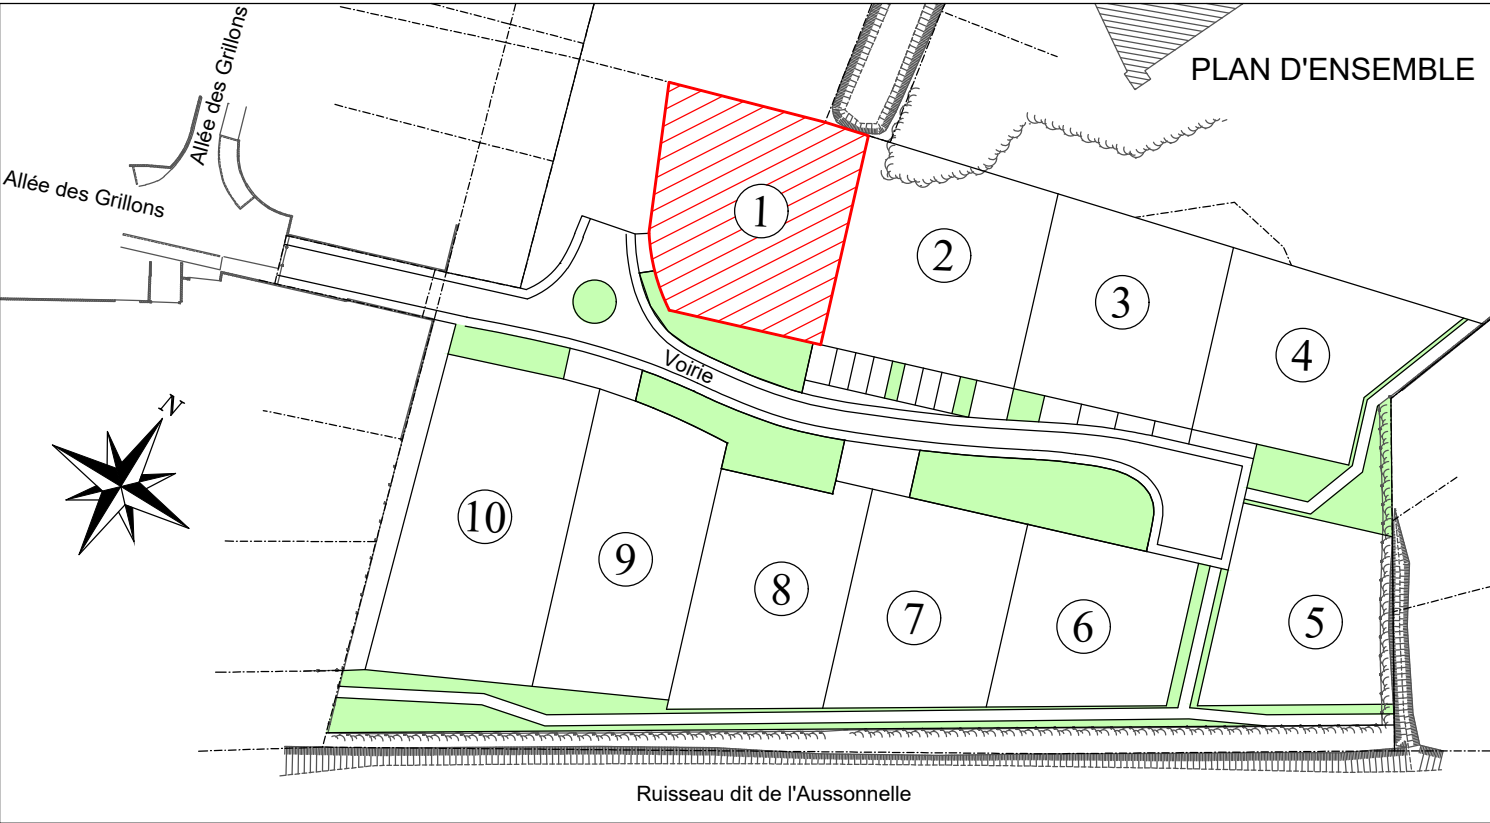


Toulouse le : 17/12/2024
Réimplantation le : 17/04/2025



PLAN DE VENTE ET DE BORNAGE

LOT N°1

DESIGNATION CADASTRALE		
Section : C	Numéro : 940p 955	Contenance 06a 18ca
Section : C	Numéro : 82p 949	Contenance 01a 19ca

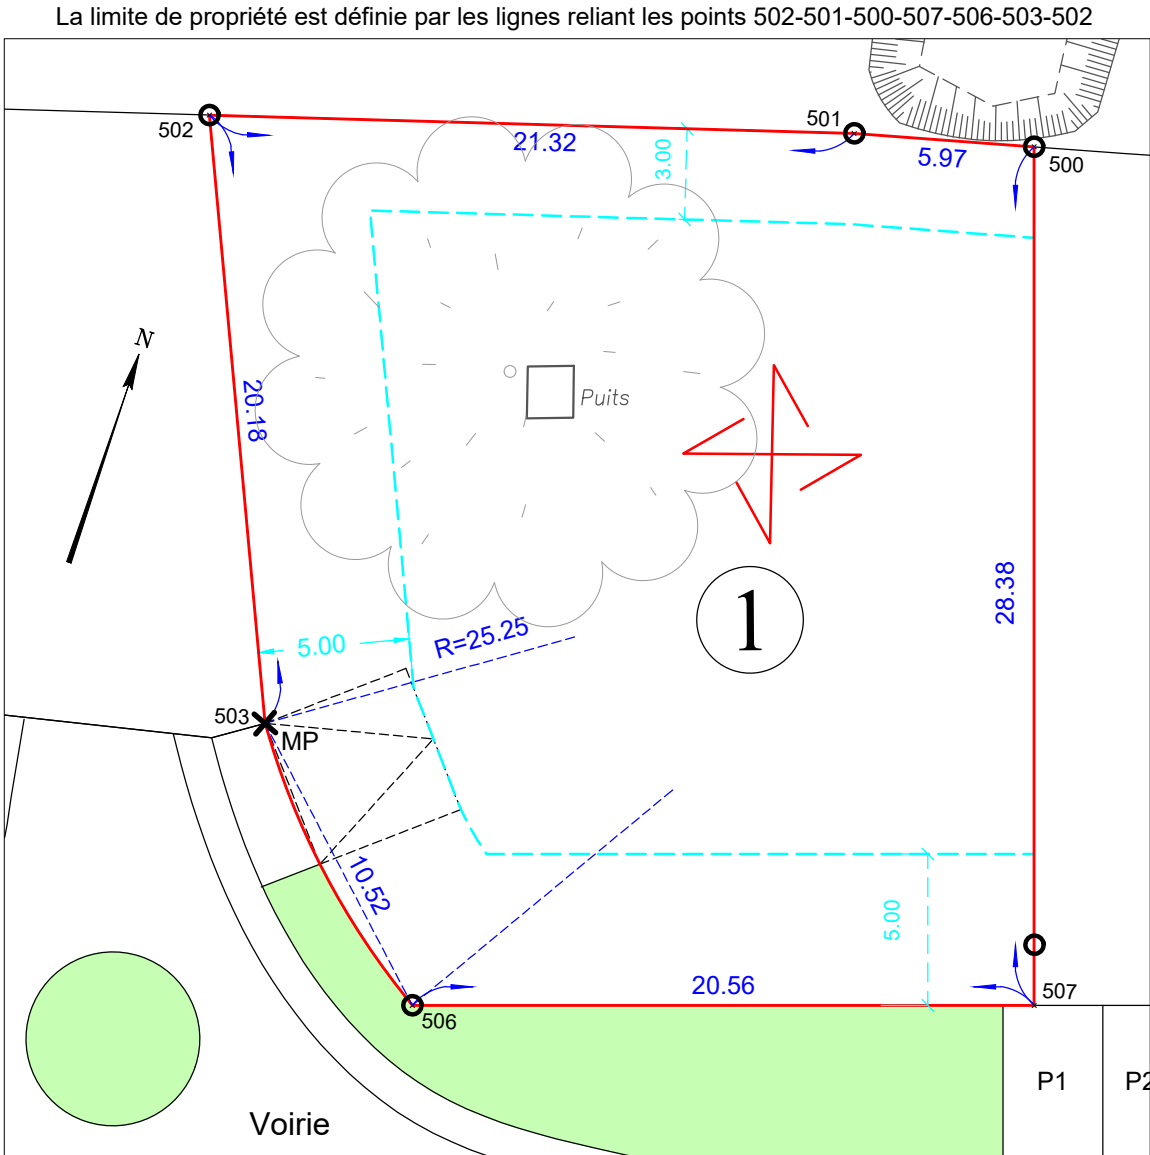

LEGENDE

- Périmètre du lot
- Limite constructible
- Possibilité d'implanter la construction suivant deux sens
- Aire de stationnement privative permettant d'accueillir 2 véhicules, à réaliser par l'acquéreur en béton balayé
- Borne : (Le retrait des bornes en façade de voirie sur les limites latérales des lots est de 2.00 m sauf indication contraire au plan).

Arbres existants

BERTHEAU SAINT-CRIQ
Successeurs de
MM BERTHIER & MAUGARD
GEOMETRES EXPERTS
10, rue du Béarnais
31080 TOULOUSE CEDEX 6
CS 38019
Tel. 05 61 23 31 56
Fax : 05.61.21.61.17
E-mail : contact@bsc-ge.fr
N° D'INSCRIPTION : 05331