


LOTISSEMENT

"LE PARC DU CHÂTEAU 1"

VENTE à M.....

LOT N°2

SUPERFICIE : 718 m²

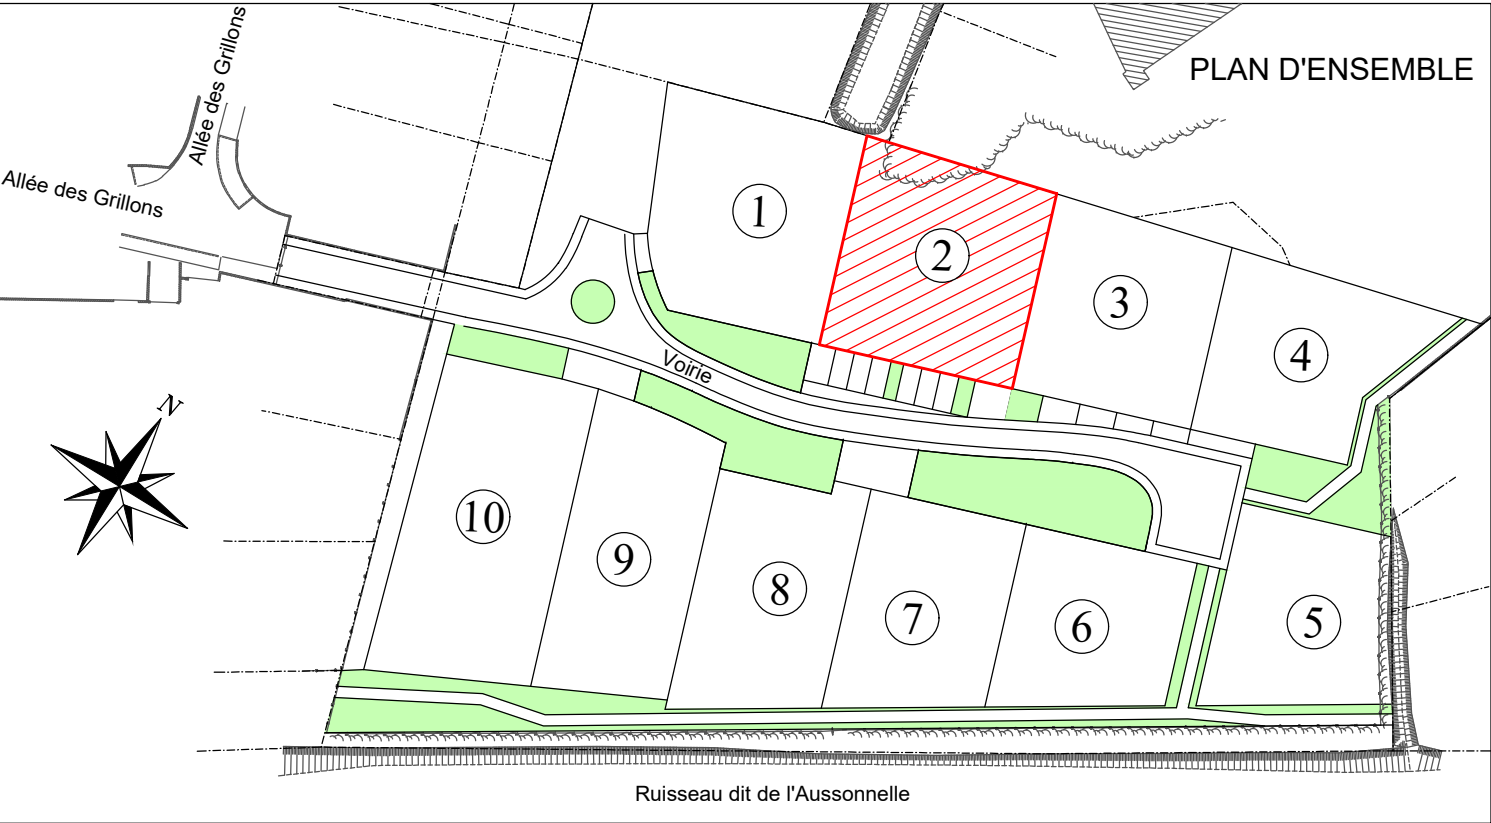

Toulouse le : 17/12/2024  
Réimplantation le : 17/04/2025




PLAN DE VENTE ET DE BORNAGE

LOT N°2

| DESIGNATION CADASTRALE |                   |                     |
|------------------------|-------------------|---------------------|
| Section : C            | Numéro : 940p 956 | Contenance 05a 39ca |
| Section : C            | Numéro : 82p 950  | Contenance 01a 79ca |

La limite de propriété est définie par les lignes reliant les points 500-509-508-510-507-500

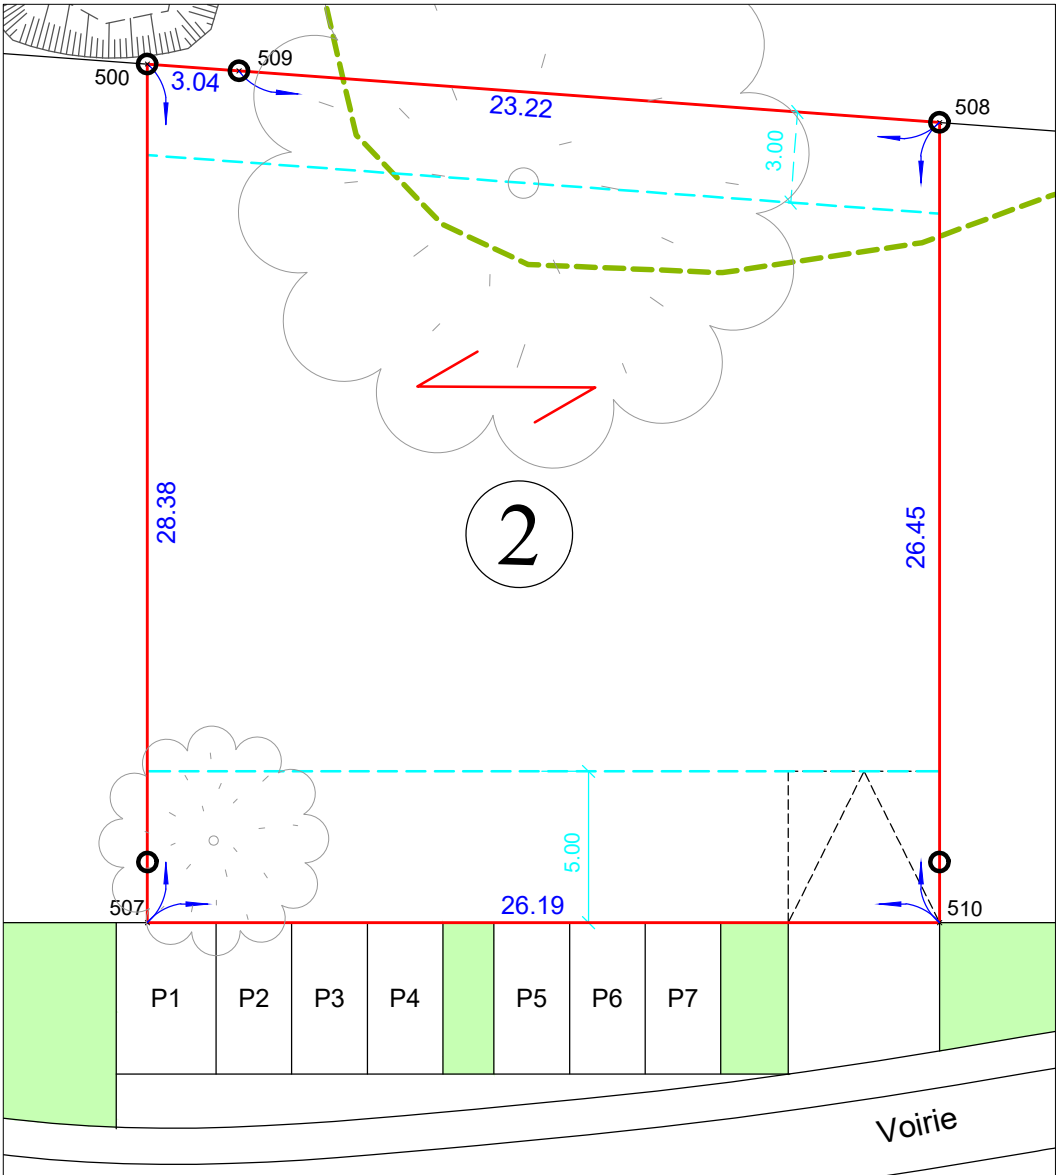

LEGENDE

- Périmètre du lot
- Limite constructible
- Limite EBC tracée d'après le document graphique du PLU
- Direction du faîtage de la façade principale de la construction
- Aire de stationnement privative permettant d'accueillir 2 véhicules, à réaliser par l'acquéreur en béton balayé
- Borne : (Le retrait des bornes en façade de voirie sur les limites latérales des lots est de 2.00 m sauf indication contraire au plan).

BERTHEAU SAINT-CRIQ

GEOMETRES EXPERTS

Olivier SAINT-CRIQ

10, rue du Béarnais CS 38019

31080 TOULOUSE CEDEX 6

Tel. 05 61 23 31 56

N° D'INSCRIPTION : 05331

05 61 23 31 56

Fax : 05.61.21.61.17

E-mail : contact@bsc-ge.fr