


LOTISSEMENT

"LE PARC DU CHÂTEAU 1"

VENTE à M.....

LOT N°3

SUPERFICIE : 618 m²

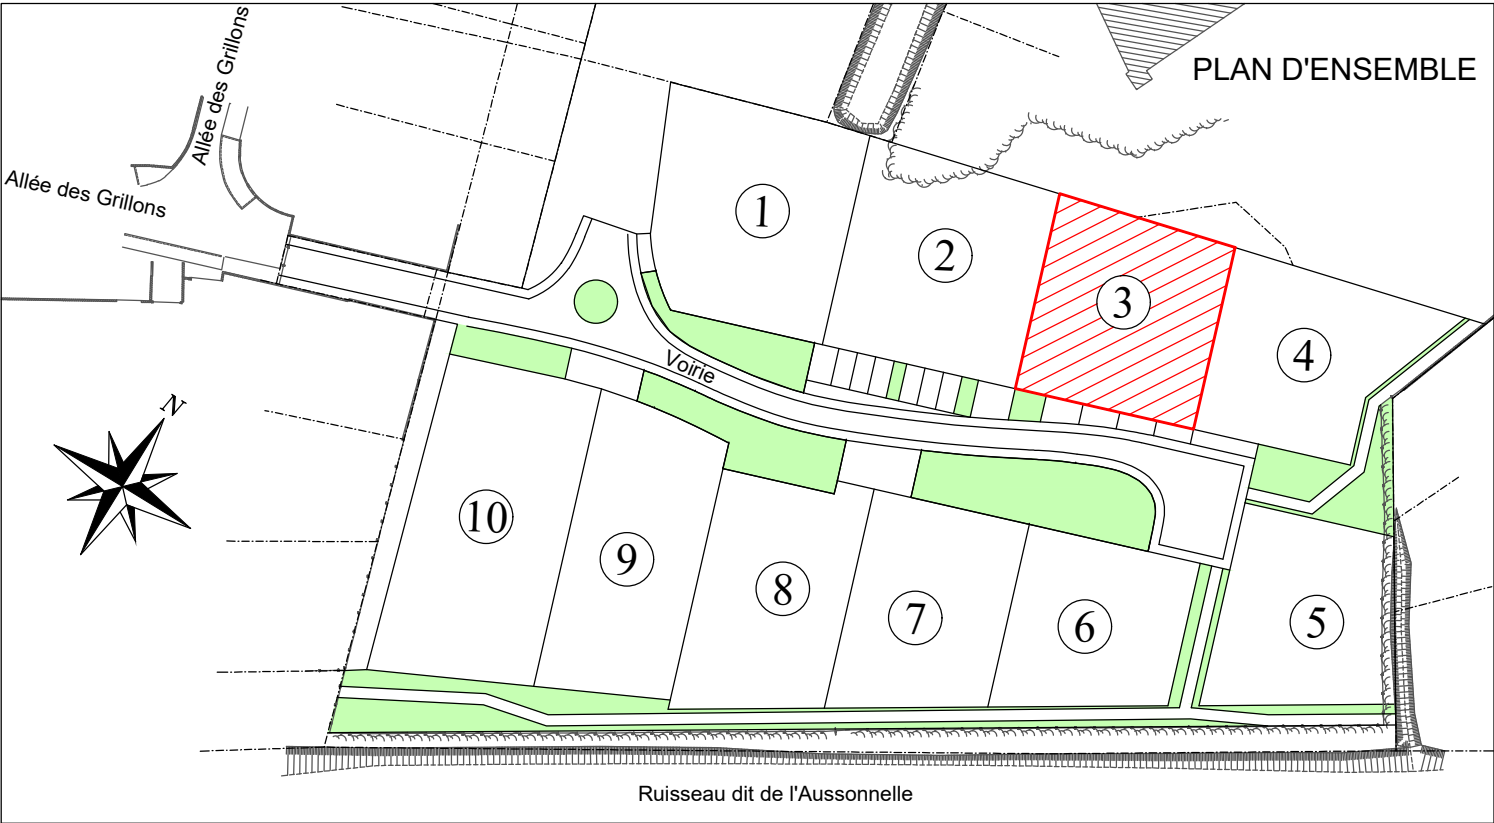


PLAN DE VENTE ET DE BORNAGE

LOT N°3

DESIGNATION CADASTRALE		
Section : C	Numéro : 940p 957	Contenance 05a 92ca
Section : C	Numéro : 82p 951	Contenance 00a 26ca


La limite de propriété est définie par les lignes reliant les points 508-511-512-510-508

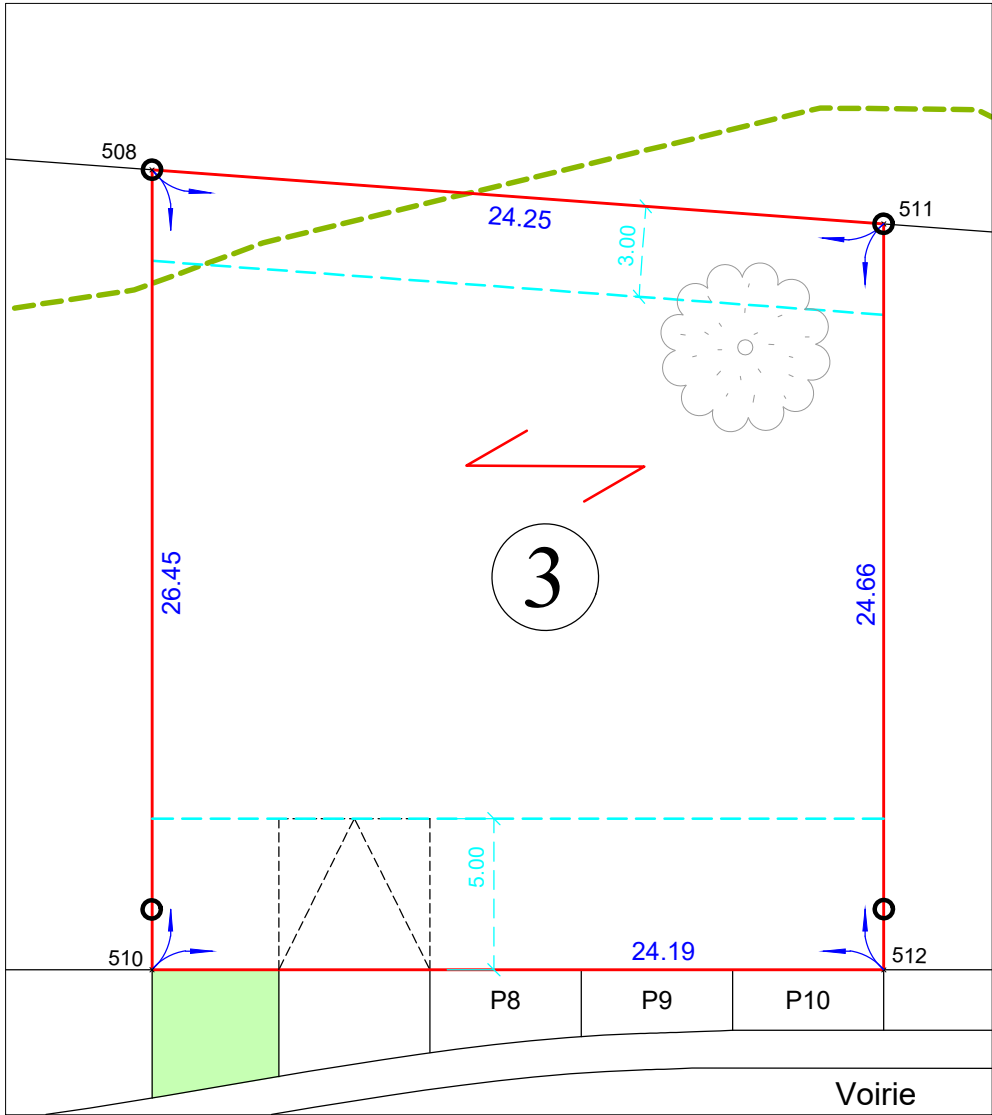

Echelle : 1/250

LEGENDE

- Périmètre du lot
- Limite constructible
- Limite EBC tracée d'après le document graphique du PLU
- Direction du faîtage de la façade principale de la construction
- Aire de stationnement privative permettant d'accueillir 2 véhicules, à réaliser par l'acquéreur en béton balayé
- Borne : (Le retrait des bornes en façade de voirie sur les limites latérales des lots est de 2.00 m sauf indication contraire au plan).

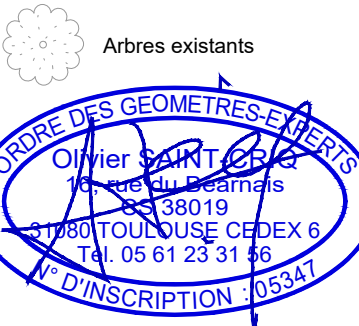

BERTHEAU
SAINT-CRIQ

Successeurs de
MM. BERTHIER & MAUGARD
GEOMETRES
EXPERTS
16, Rue du Béarnais
CS 38019
31080 Toulouse Cedex 6
Tél : 05.61.23.31.56
Fax : 05.61.21.61.17
E-mail : contact@bsc-ge.fr