


LOTISSEMENT

"LE PARC DU CHÂTEAU 1"

VENTE à M.....

LOT N°9

SUPERFICIE : 683 m²

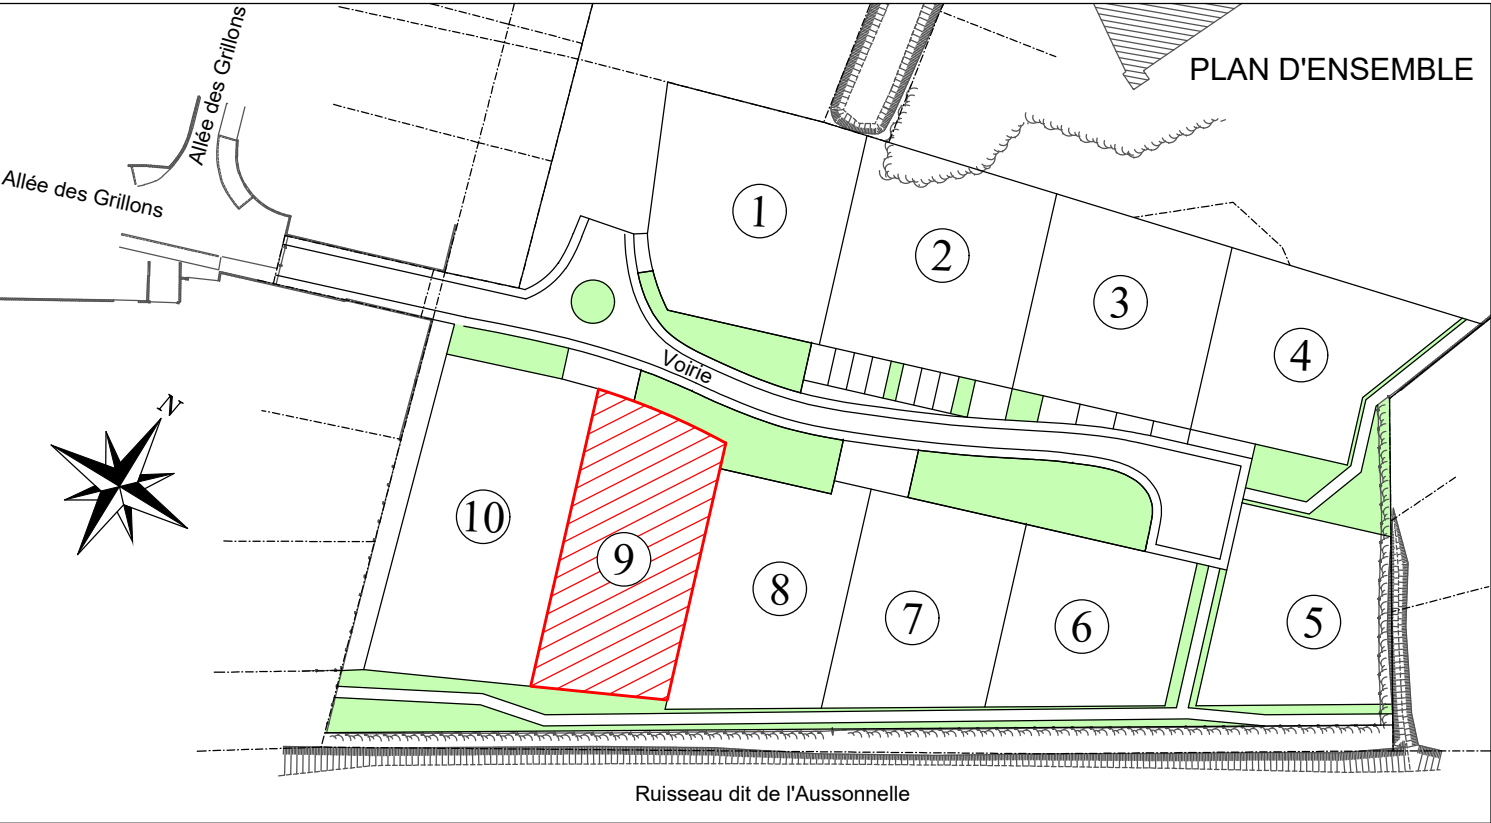

Toulouse le : 17/12/2024
Réimplantation le : 17/04/2025




PLAN DE VENTE ET DE BORNAGE

LOT N°9

DESIGNATION CADASTRALE		
Section : C	Numéro : 940p 963	Contenance 06a 83ca

La limite de propriété est définie par les lignes reliant les points 533-602-530-536-535-533

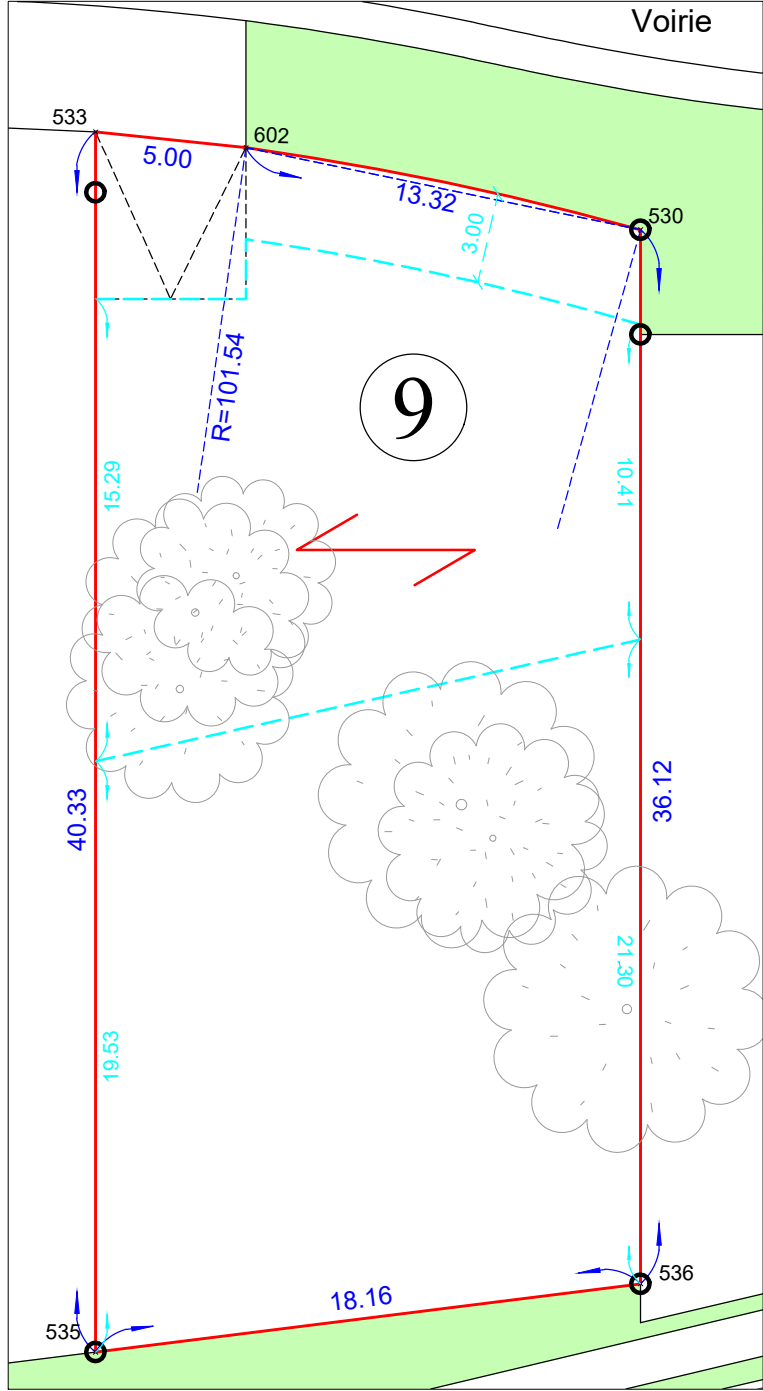

Echelle : 1/250

LEGENDE

- Périmètre du lot
- Limite constructible
- Direction du faitage de la façade principale de la construction
- Aire de stationnement privative permettant d'accueillir 2 véhicules, à réaliser par l'acquéreur en béton balayé
- Borne : (Le retrait des bornes en façade de voirie sur les limites latérales des lots est de 2.00 m sauf indication contraire au plan).



BERTHEAU
SAINT-CRIQ

Successeurs de
MM. BERTHIER & MAUGARD
GEOMETRES
EXPERTS
16, Rue du Béarnais
CS 38019
31080 Toulouse Cedex 6
Tél : 05.61.23.31.56
Fax : 05.61.21.61.17
E-mail : contact@bsc-ge.fr