


LOTISSEMENT

"LE PARC DU CHÂTEAU 1"

VENTE à M.....

LOT N°1

SUPERFICIE : 737 m²

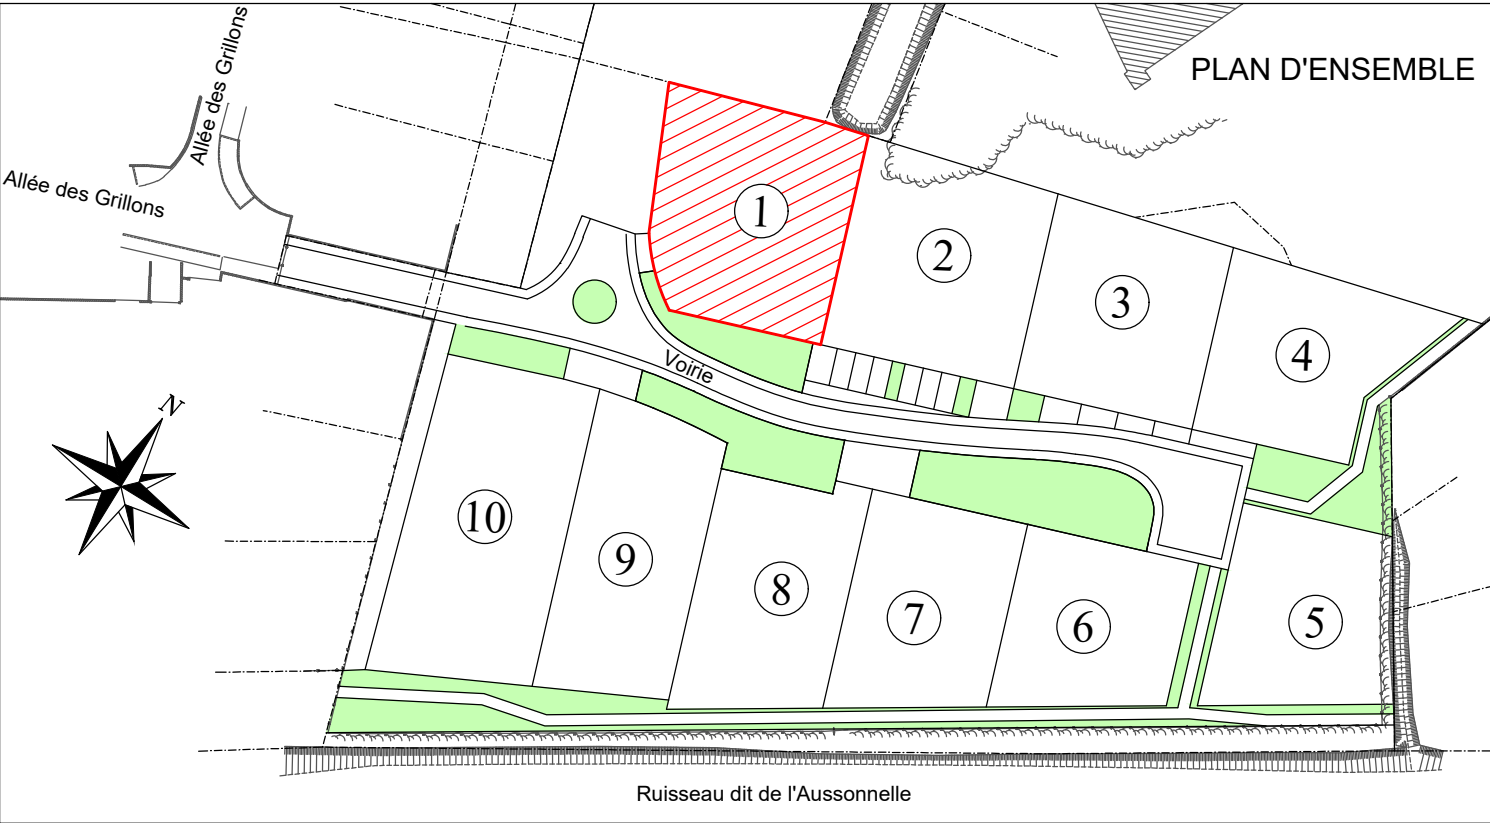

Toulouse le : 17/12/2024

PLAN DE VENTE



Dossier : 2595
Fichier : 2595_PV_1.dwg


PLAN DE VENTE

LOT N°1

PLAN PROVISOIRE


En attente mis à jour, contrôle et ré-implantation après travaux

DESIGNATION CADASTRALE		
Section : C	Numéro : 940p 955	Contenance 06a 18ca
Section : C	Numéro : 82p 949	Contenance 01a 19ca

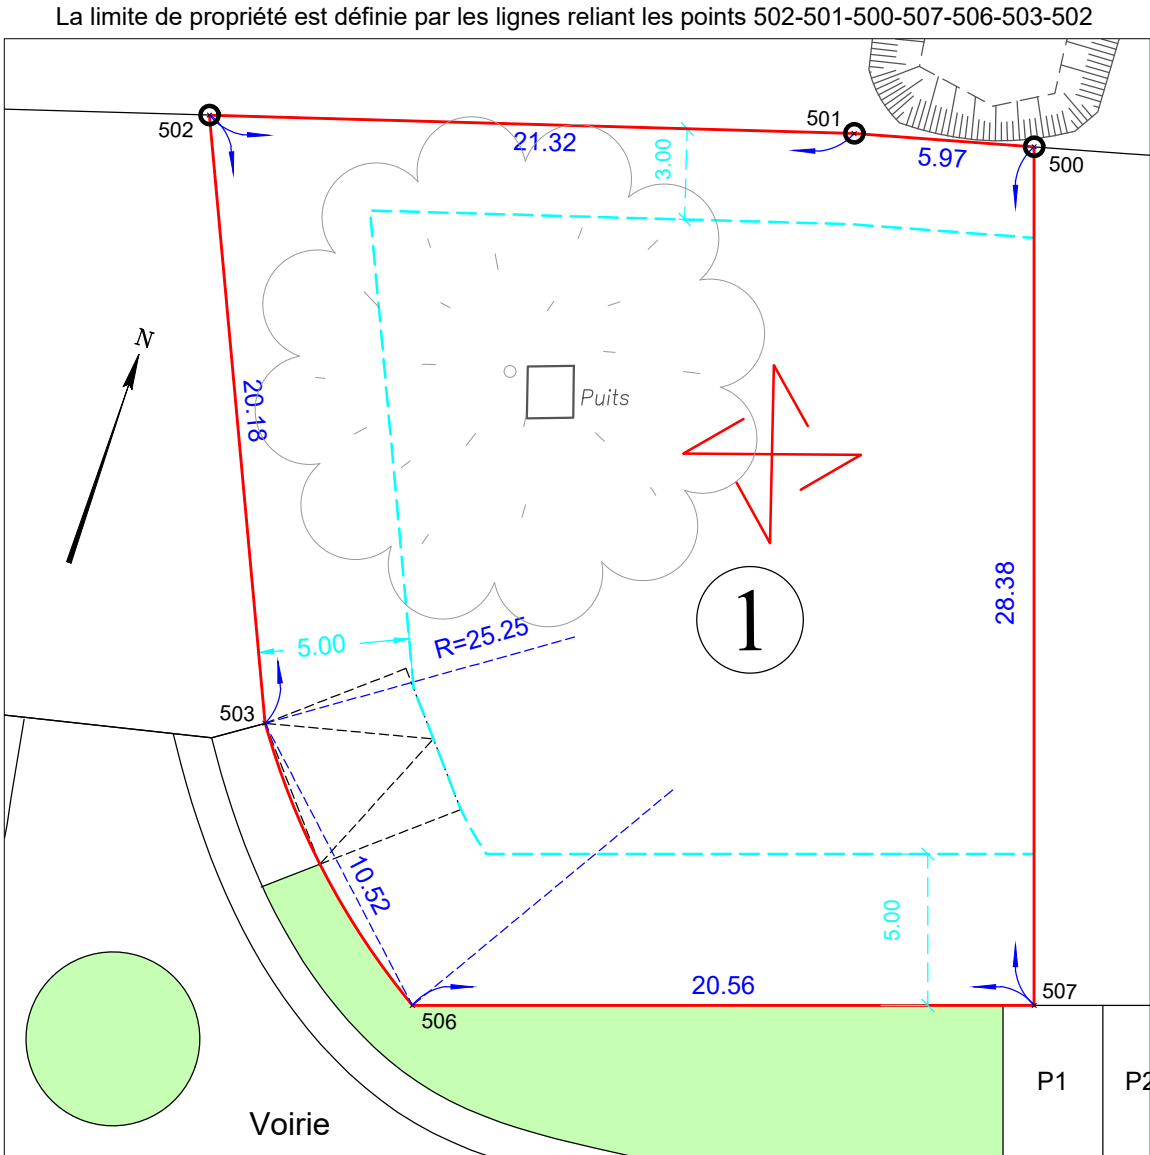

Echelle : 1/250

- LEGENDE**
- Périmètre du lot
 - Limite constructible
 - Possibilité d'implanter la construction suivant deux sens
 - Aire de stationnement privative permettant d'accueillir 2 véhicules, à réaliser par l'acquéreur en béton balayé

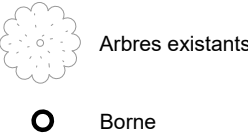

BERTHEAU SAINT-CRIQ

Successeurs de
MM. BERTHIER & MAUGARD

**GEOMETRES
EXPERTS**

16, Rue du Béarnais
CS 38019
31080 Toulouse Cedex 6
Tél : 05.61.23.31.56
Fax : 05.61.21.61.17
E-mail : contact@bsc-ge.fr