


LOTISSEMENT

"LE PARC DU CHÂTEAU 1"

VENTE à M.....

LOT N°10

SUPERFICIE : 891 m²

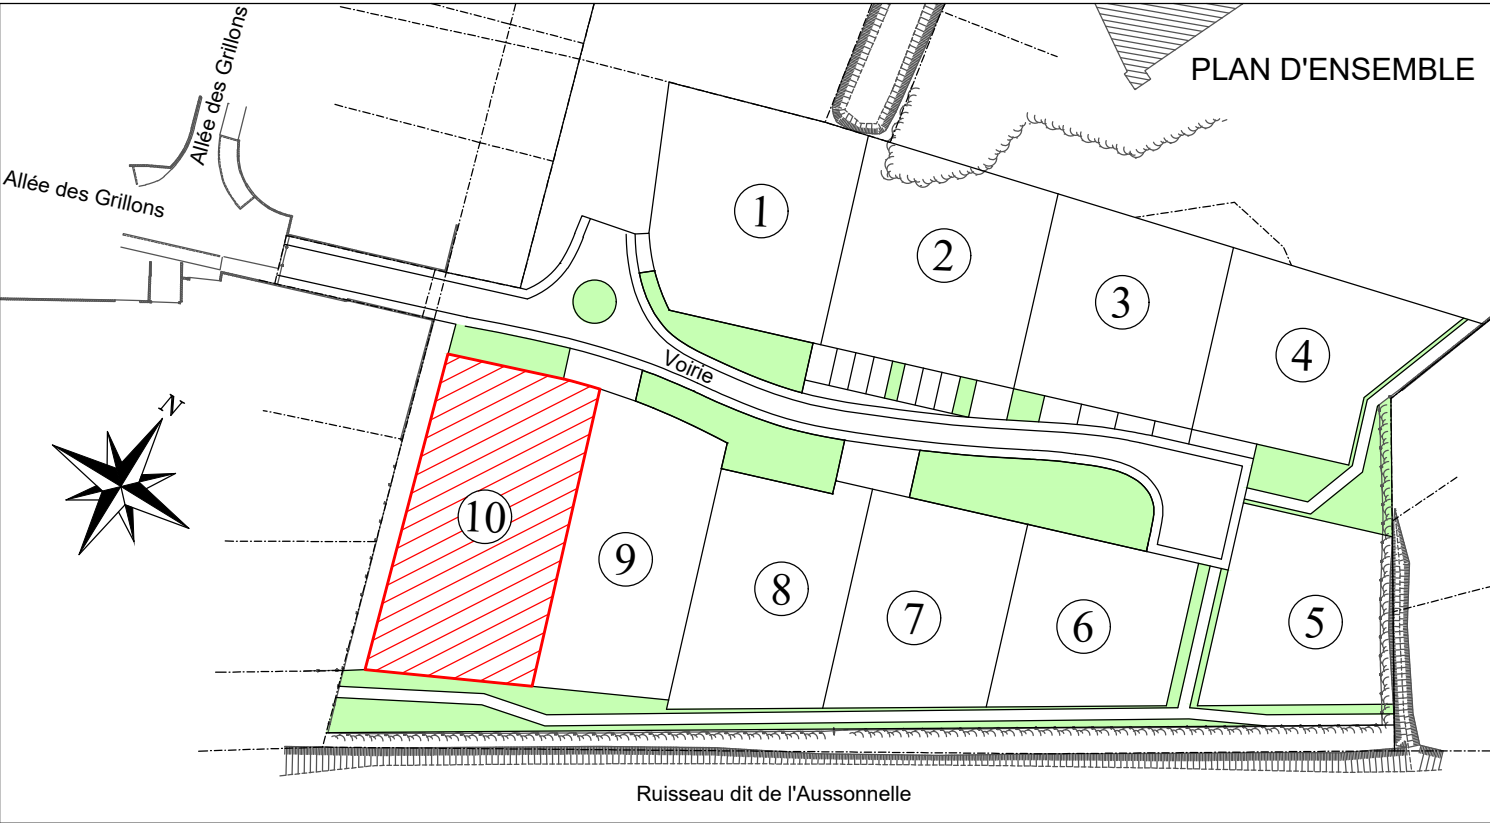

Toulouse le : 17/12/2024




PLAN DE VENTE

LOT N°10

DESIGNATION CADASTRALE

Section : C Numéro : 940p 964 Contenance 08a 91ca

La limite de propriété est définie par les lignes reliant les points 538-537-533-535-539-538

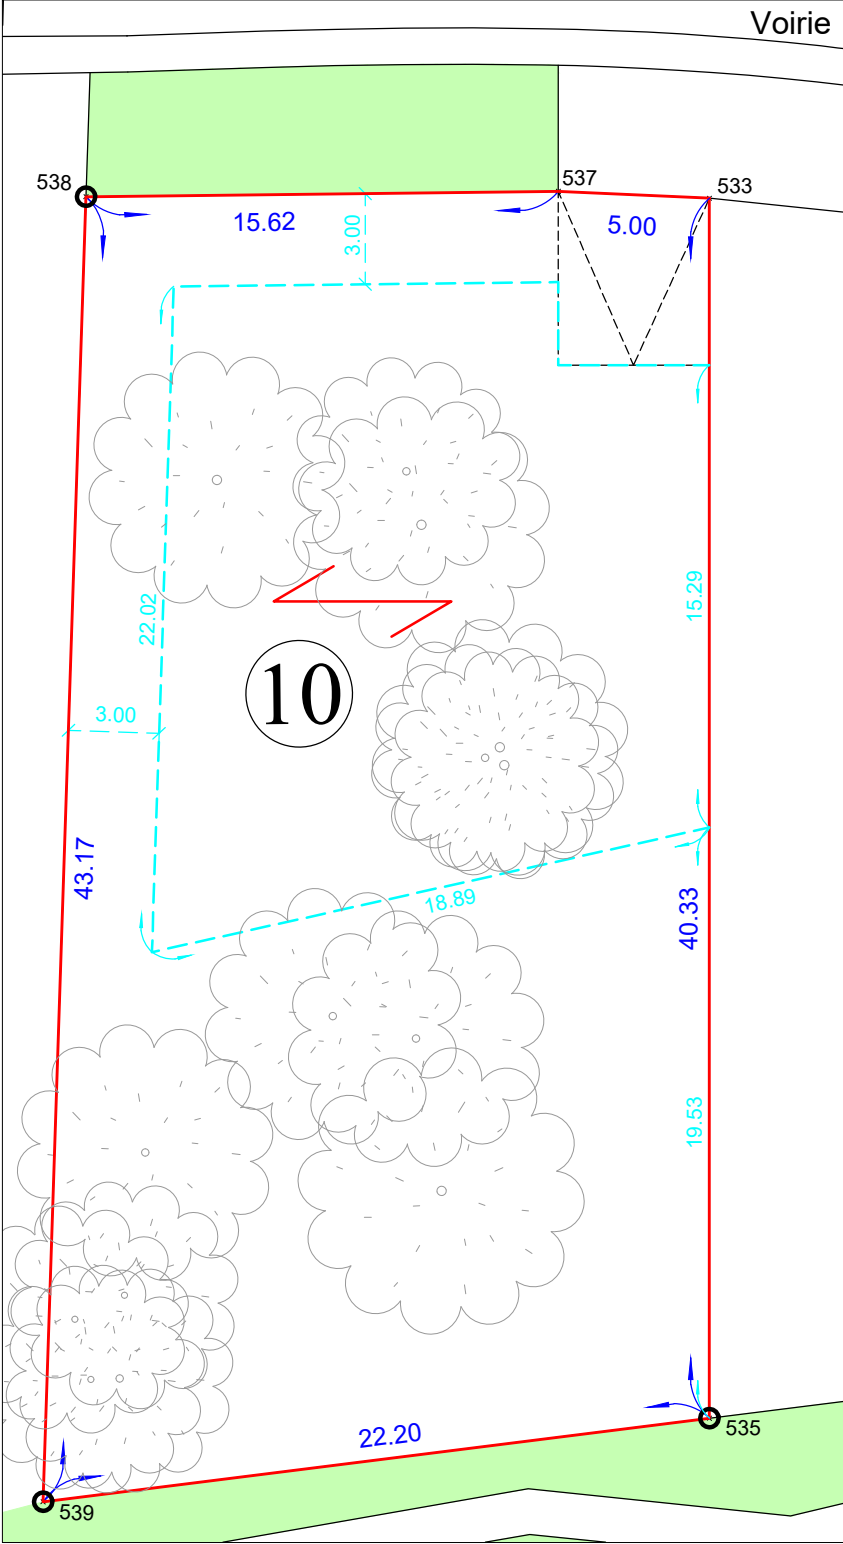

PLAN PROVISOIRE

En attente mis à jour, contrôle et ré-implantation après travaux

LEGENDE

- Périmètre du lot
- Limite constructible
- Direction du faîtage de la façade principale de la construction
- Aire de stationnement privative permettant d'accueillir 2 véhicules, à réaliser par l'acquéreur en béton balayé
- Arbres existants
- Borne

Echelle : 1/250

BERTHEAU
SAINT-CRIQ

Successeurs de
MM. BERTHIER & MAUGARD
GEOMETRES
EXPERTS
16, Rue du Béarnais
CS 38019
31080 Toulouse Cedex 6
Tél : 05.61.23.31.56
Fax : 05.61.21.61.17
E-mail : contact@bsc-ge.fr