


LOTISSEMENT

"LE PARC DU CHÂTEAU 1"

VENTE à M.....

LOT N°2

SUPERFICIE : 718 m²

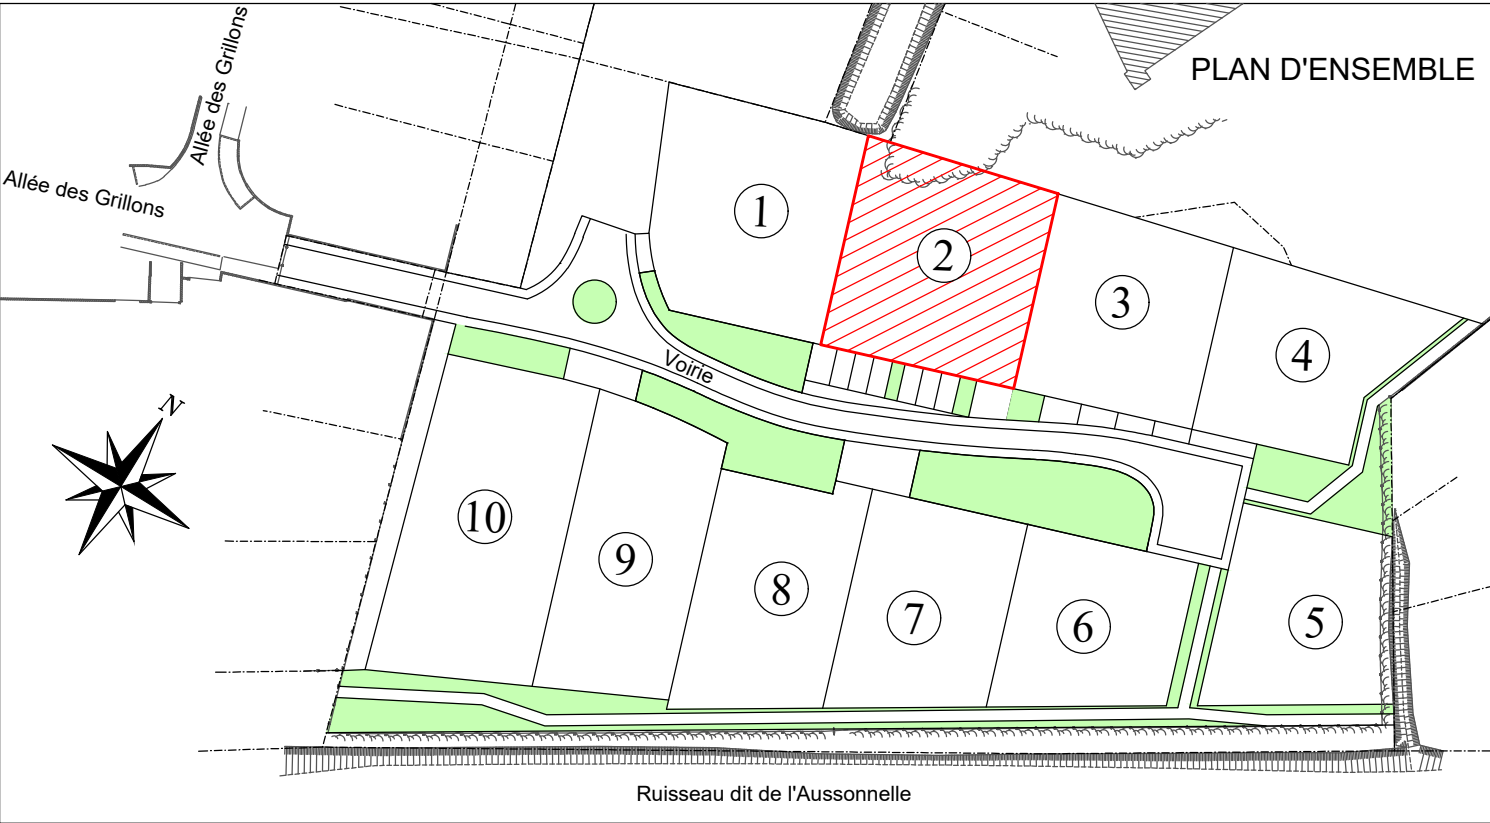

Toulouse le : 17/12/2024

PLAN DE VENTE



Dossier : 2595
Fichier : 2595_PV_1.dwg

PLAN DE VENTE


LOT N°2

PLAN PROVISOIRE

En attente mis à jour, contrôle et ré-implantation après travaux

DESIGNATION CADASTRALE		
Section : C	Numéro : 940p 956	Contenance 05a 39ca
Section : C	Numéro : 82p 950	Contenance 01a 79ca

La limite de propriété est définie par les lignes reliant les points 500-509-508-510-507-500

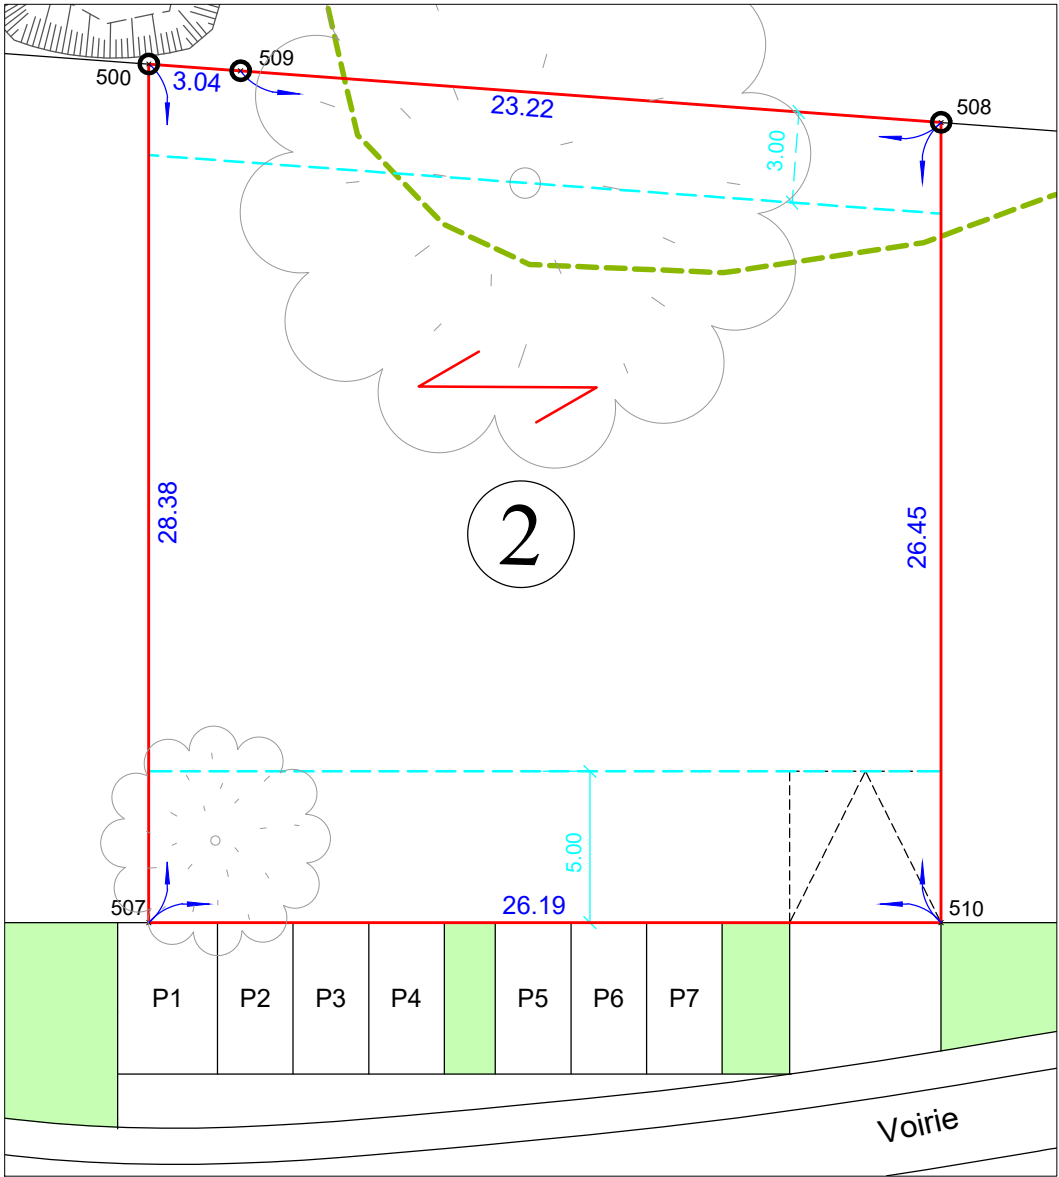

Echelle : 1/250

LEGENDE

- Périmètre du lot
- Limite constructible
- Limite EBC tracée d'après le document graphique du PLU
- Direction du faîtage de la façade principale de la construction
- Aire de stationnement privative permettant d'accueillir 2 véhicules, à réaliser par l'acquéreur en béton balayé
- Arbres existants
- Borne

BERTHEAU
SAINT-CRIQ

Successeurs de
MM. BERTHIER & MAUGARD
GEOMETRES
EXPERTS

16, Rue du Béarnais
CS 38019
31080 Toulouse Cedex 6
Tél : 05.61.23.31.56
Fax : 05.61.21.61.17
E-mail : contact@bsc-ge.fr