


LOTISSEMENT
"LE PARC DU CHÂTEAU 1"

VENTE à M.....

LOT N°3 SUPERFICIE : 618 m²

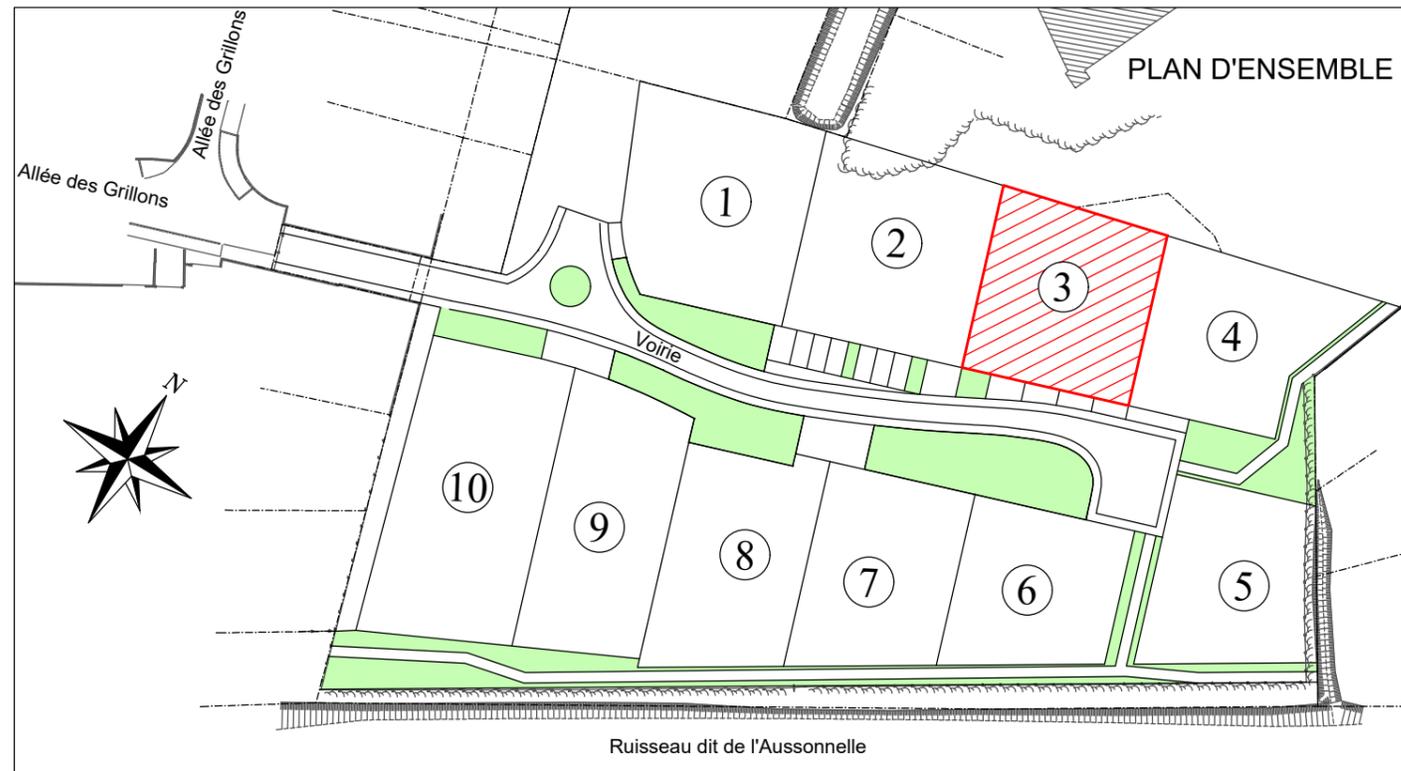

Toulouse le : 17/12/2024




PLAN DE VENTE

LOT N°3

PLAN PROVISOIRE
En attente mis à jour, contrôle et ré-implantation après travaux

DESIGNATION CADASTRALE		
Section : C	Numéro : 940p 957	Contenance 05a 92ca
Section : C	Numéro : 82p 951	Contenance 00a 26ca

La limite de propriété est définie par les lignes reliant les points 508-511-512-510-508

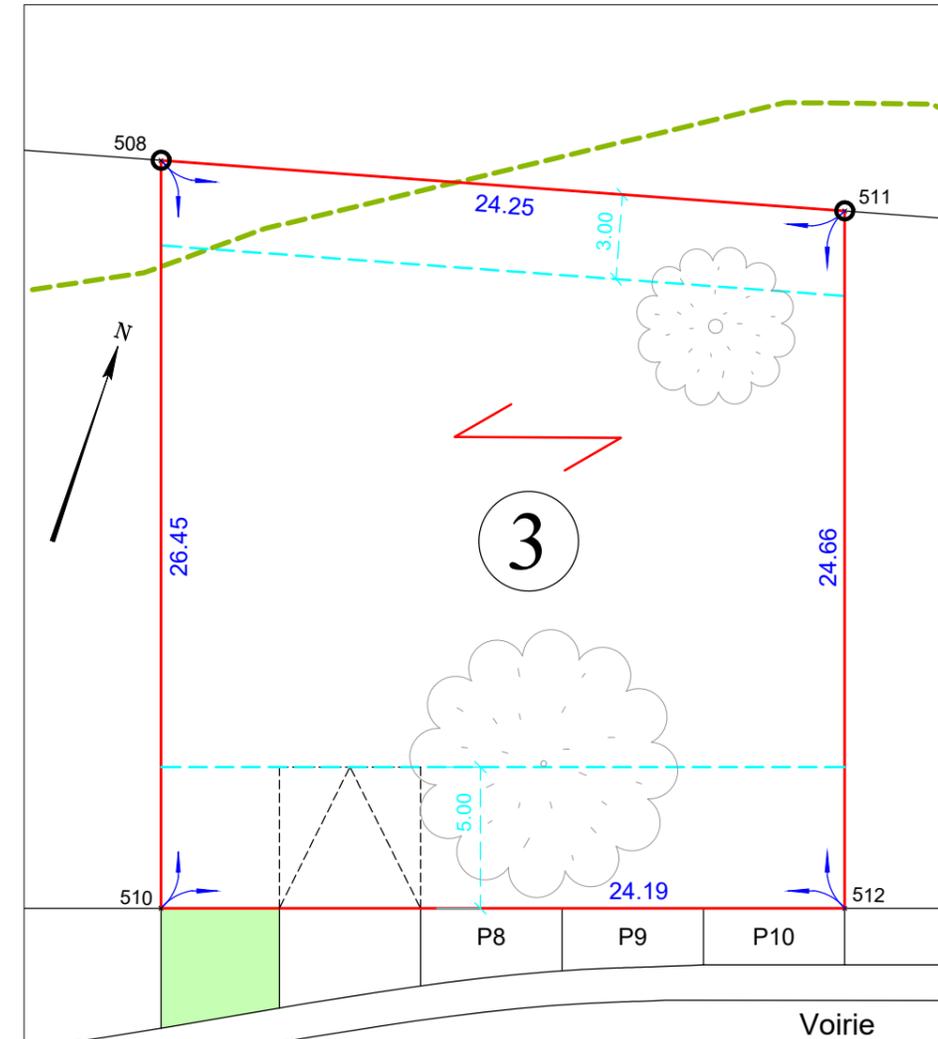

Echelle : 1/250

LEGENDE

- Périmètre du lot
- - - Limite constructible
- - - Limite EBC tracée d'après le document graphique du PLU
- ↔ Direction du faitage de la façade principale de la construction
- Aire de stationnement privative permettant d'accueillir 2 véhicules, à réaliser par l'acquéreur en béton balayé
- Arbres existants
- Borne

BERTHEAU SAINT-CRIQ

Successieurs de
MM. BERTHIER & MAUGARD
GEOMETRES EXPERTS

16, Rue du Béarnais
CS 38019
31080 Toulouse Cedex 6
Tél : 05.61.23.31.56
Fax : 05.61.21.61.17
E-mail : contact@bsc-ge.fr