


LOTISSEMENT

"LE PARC DU CHÂTEAU 1"

VENTE à M.....

LOT N°5

SUPERFICIE : 566 m²

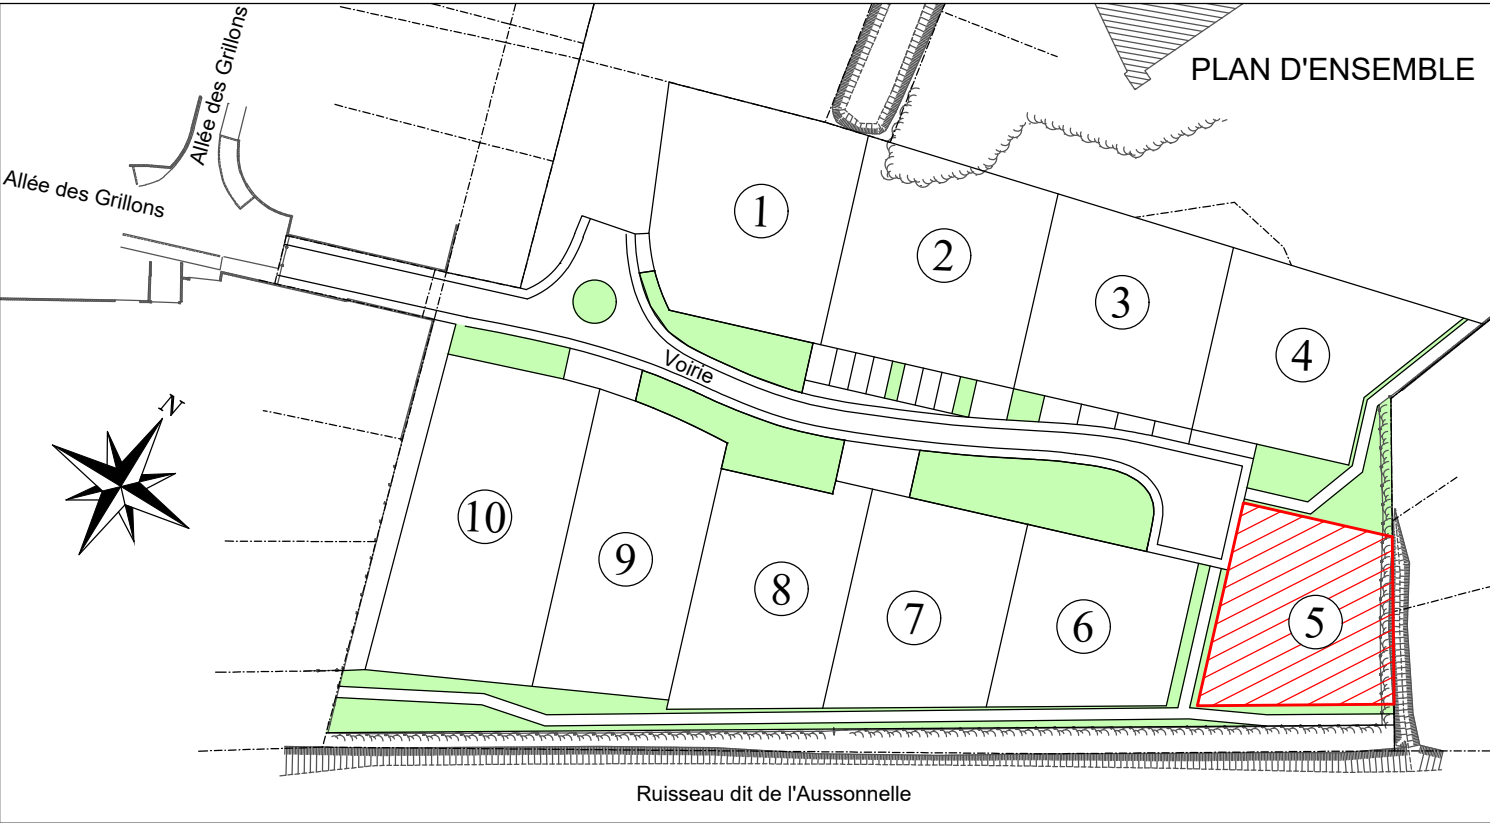

Toulouse le : 17/12/2024



PLAN DE VENTE

Dossier : 2595  
Fichier : 2595\_PV\_1.dwg

PLAN DE VENTE


LOT N°5

PLAN PROVISOIRE

En attente mis à jour, contrôle et ré-implantation après travaux

| DESIGNATION CADASTRALE |                   |                     |
|------------------------|-------------------|---------------------|
| Section : C            | Numéro : 940p 959 | Contenance 05a 43ca |
| Section : C            | Numéro : 82p 954  | Contenance 00a 23ca |

La limite de propriété est définie par les lignes reliant les points 517-560-559-518-517

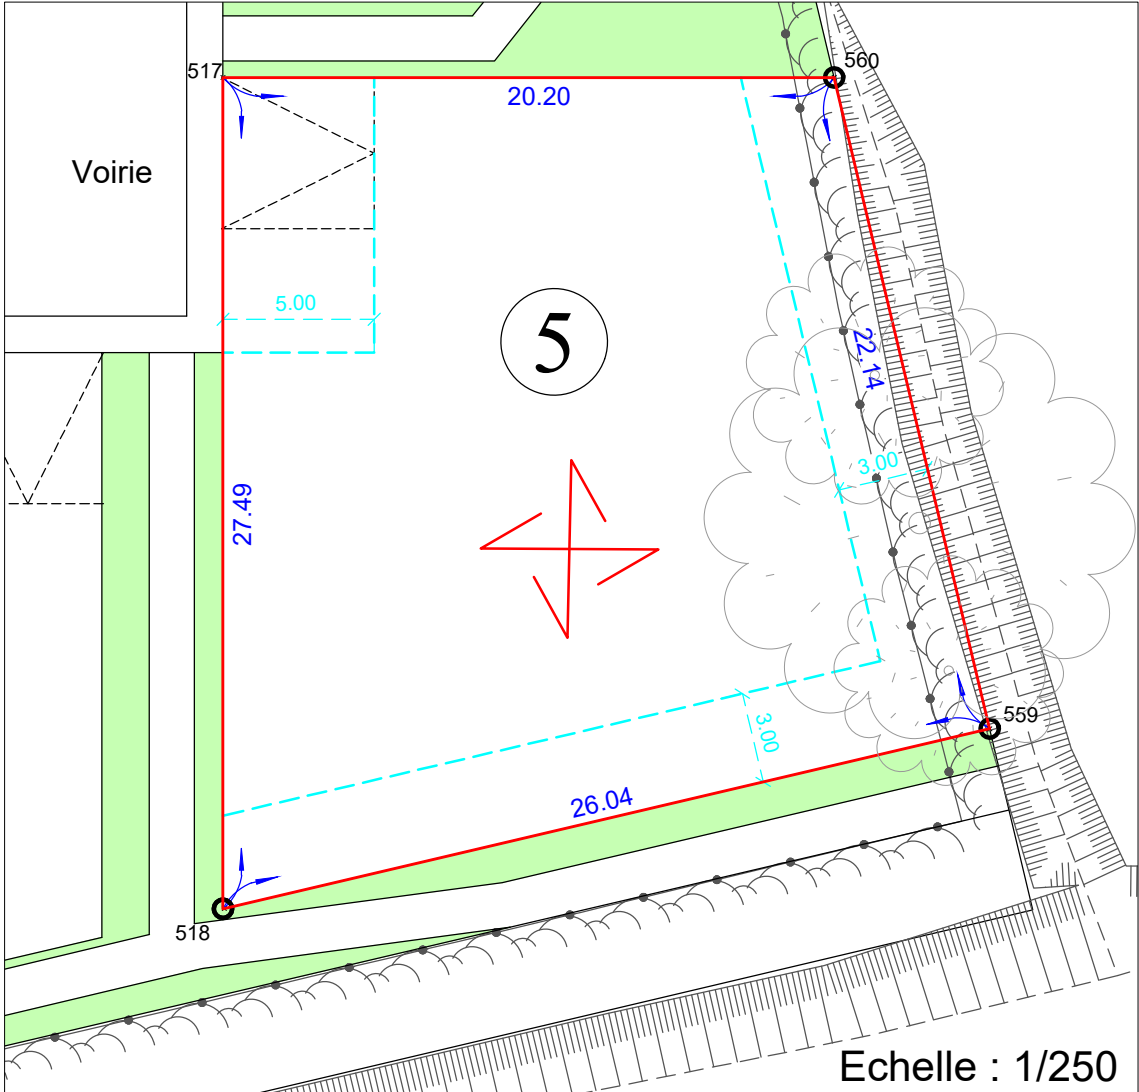

LEGENDE

- Périmètre du lot
- Limite constructible
- ★ Possibilité d'implanter la construction suivant deux sens
- Aire de stationnement privative permettant d'accueillir 2 véhicules, à réaliser par l'acquéreur en béton balayé

- Arbres existants
- Borne

BERTHEAU  
SAINT-CRIQ

Successeurs de  
MM. BERTHIER & MAUGARD  
GEOMETRES  
EXPERTS

16, Rue du Béarnais  
CS 38019  
31080 Toulouse Cedex 6  
Tél : 05.61.23.31.56  
Fax : 05.61.21.61.17  
E-mail : contact@bsc-ge.fr