


LOTISSEMENT

"LE PARC DU CHÂTEAU 1"

VENTE à M.....

LOT N°6

SUPERFICIE : 512 m²

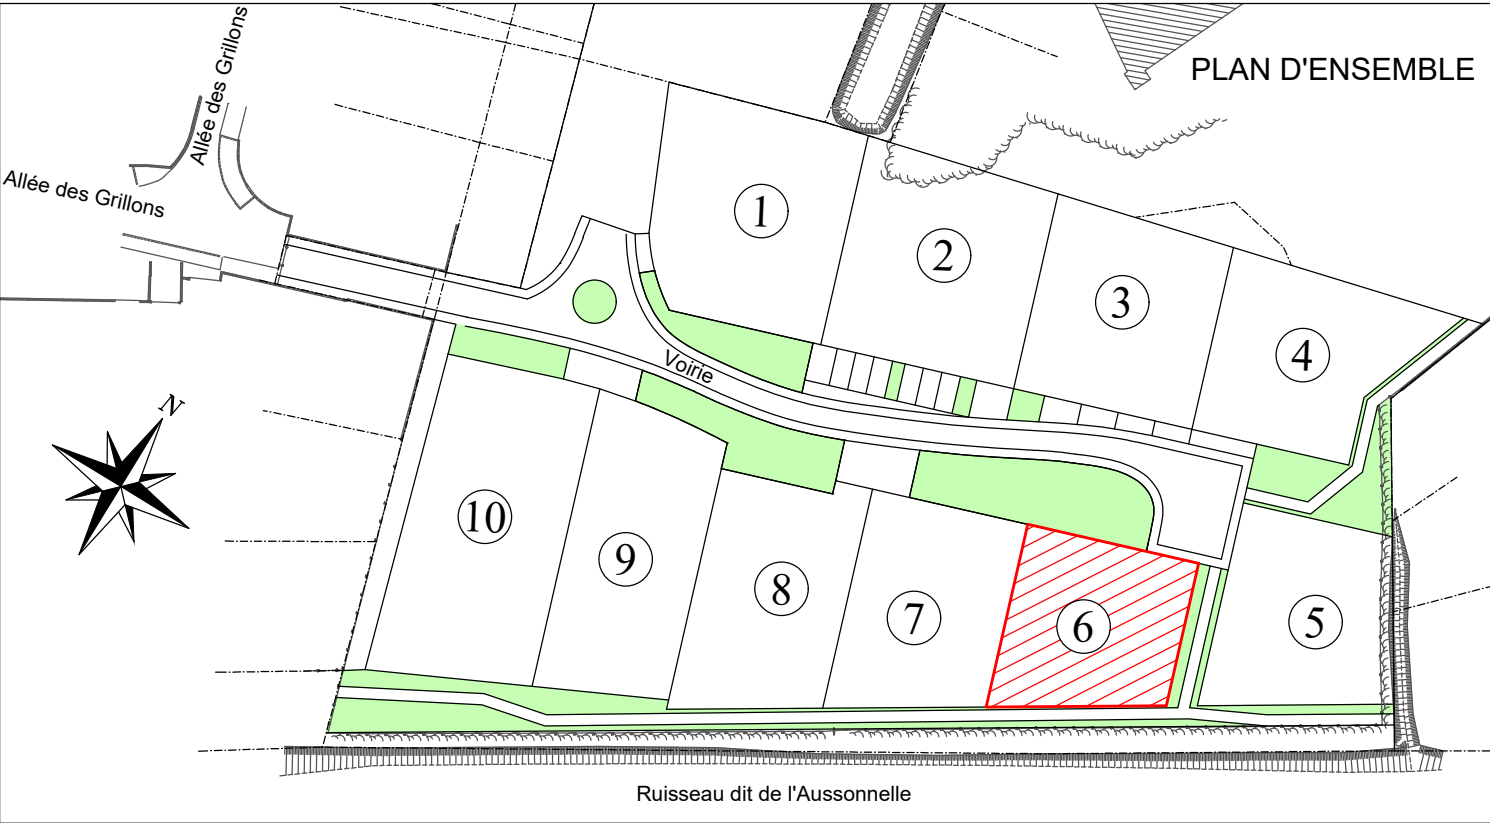

Toulouse le : 17/12/2024



Dossier : 2595
Fichier : 2595_PV_1.dwg

PLAN DE VENTE


LOT N°6

PLAN PROVISOIRE

En attente mis à jour, contrôle et ré-implantation après travaux

DESIGNATION CADASTRALE		
Section : C	Numéro : 940p 960	Contenance 05a 12ca

La limite de propriété est définie par les lignes reliant les points 521-520-523-522-521

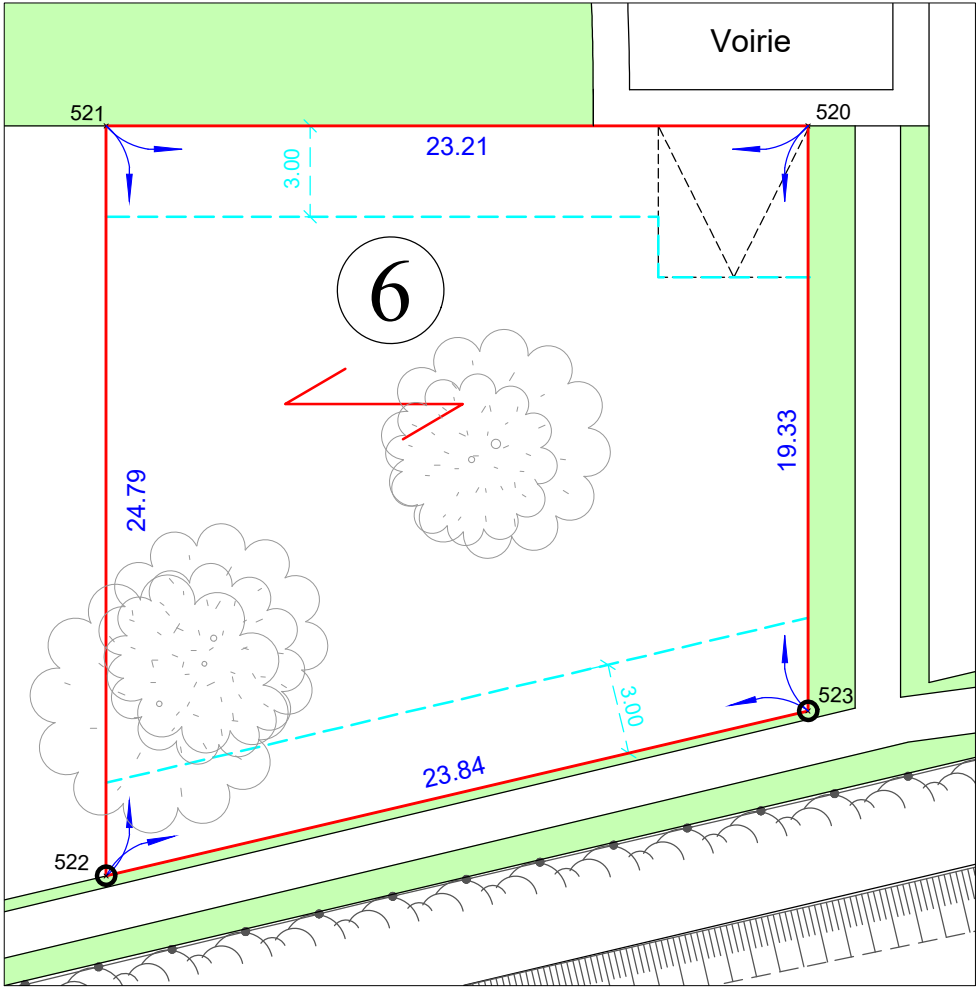

Echelle : 1/250

LEGENDE

- Périmètre du lot
- - - Limite constructible
- ↗ Direction du faîtage de la façade principale de la construction
- - - Aire de stationnement privative permettant d'accueillir 2 véhicules, à réaliser par l'acquéreur en béton balayé

- Arbres existants
- Borne

BERTHEAU
SAINT-CRIQ

Successeurs de
MM. BERTHIER & MAUGARD
**GEOMETRES
EXPERTS**
16, Rue du Béarnais
CS 38019
31080 Toulouse Cedex 6
Tél : 05.61.23.31.56
Fax : 05.61.21.61.17
E-mail : contact@bsc-ge.fr