


LOTISSEMENT

”LE PARC DU CHÂTEAU 1”

VENTE à M.....

LOT N°7

SUPERFICIE : 574 m²

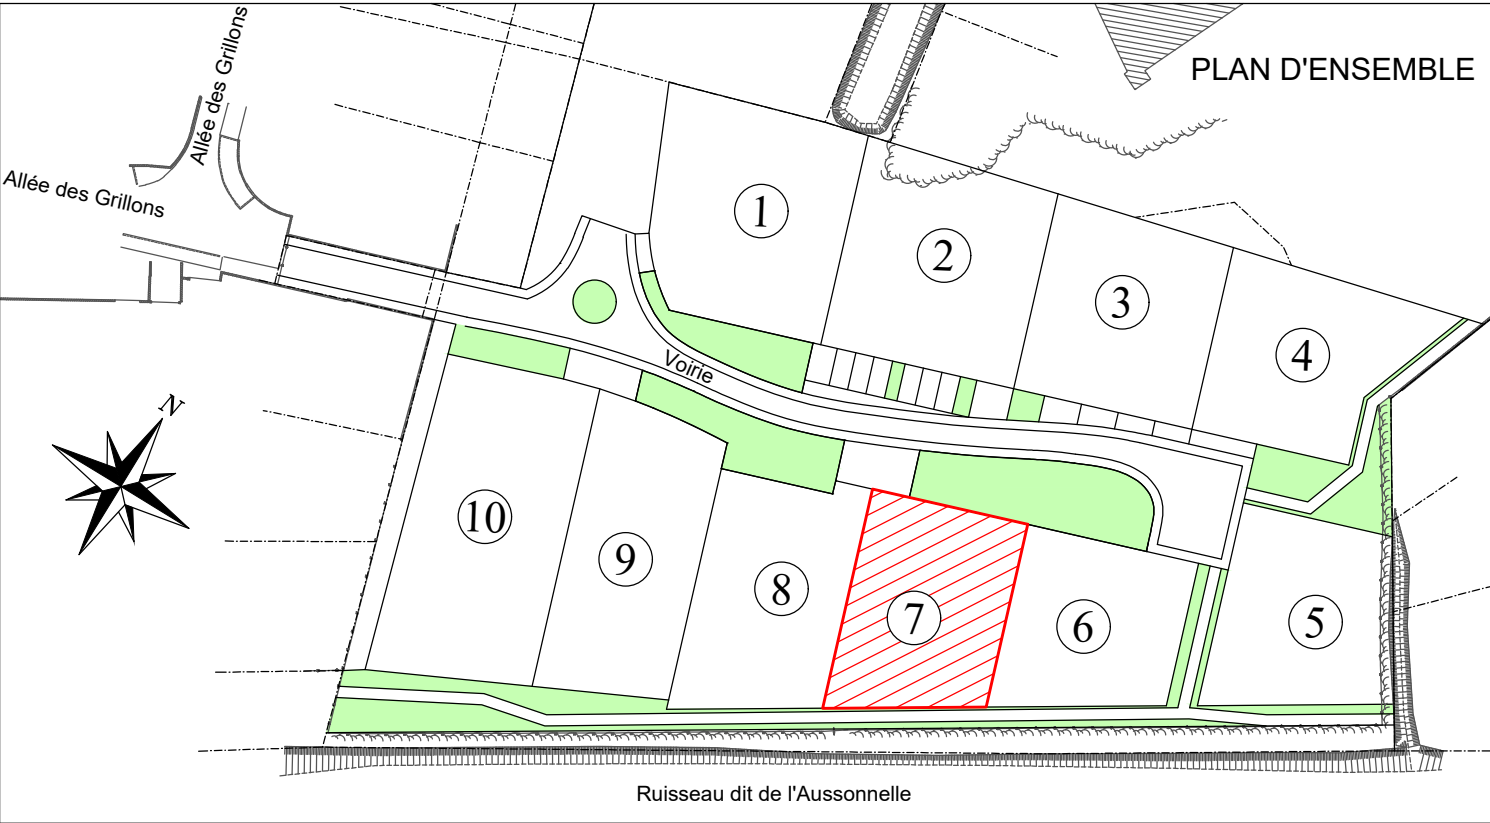

Toulouse le : 17/12/2024

PLAN DE VENTE



Dossier : 2595
Fichier : 2595_PV_1.dwg

PLAN DE VENTE


LOT N°7

PLAN PROVISOIRE

En attente mis à jour, contrôle et ré-implantation après travaux

DESIGNATION CADASTRALE			
Section : C	Numéro : 940p	961	Contenance 05a 74ca

La limite de propriété est définie par les lignes reliant les points 524-521-522-525-524

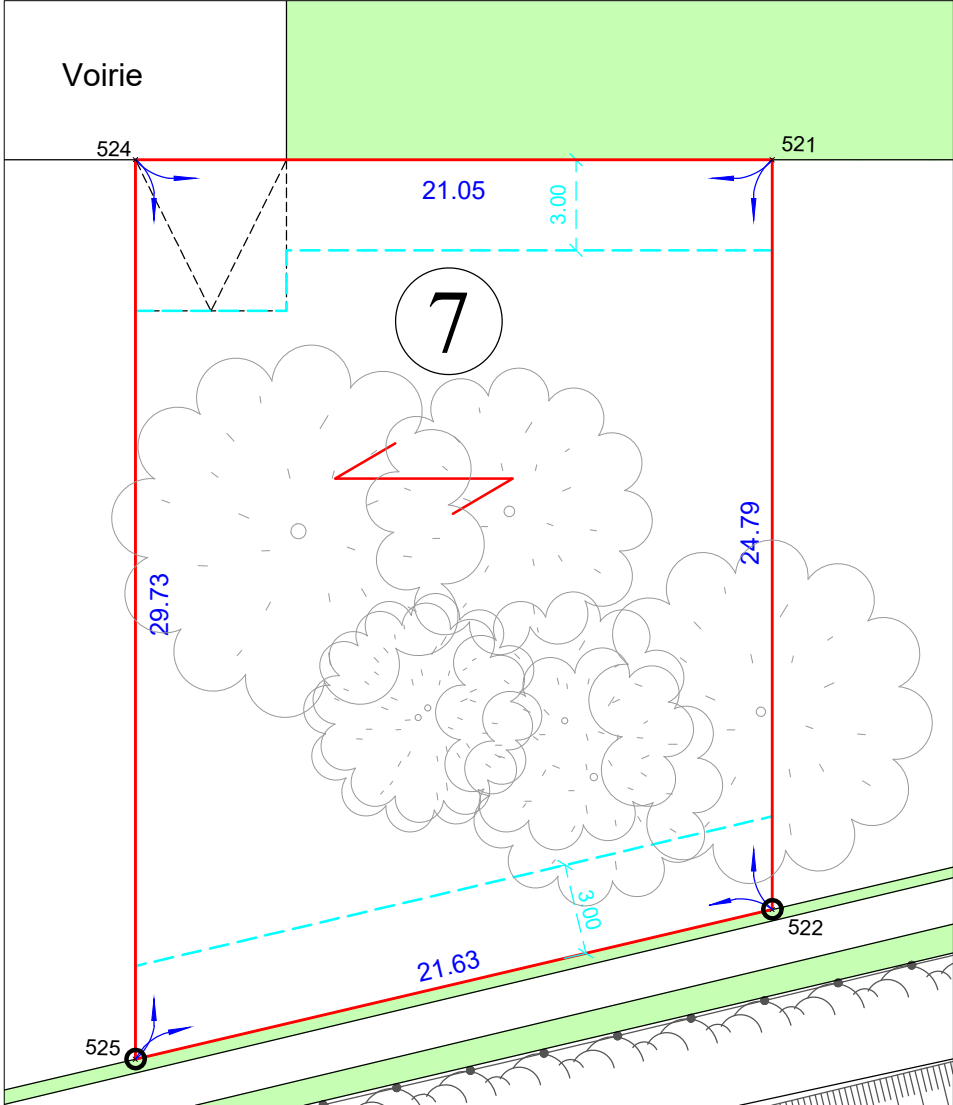

Echelle : 1/250

LEGENDE

- Périmètre du lot
- Limite constructible
- Direction du faîtage de la façade principale de la construction
- Aire de stationnement privative permettant d'accueillir 2 véhicules, à réaliser par l'acquéreur en béton balayé

- Arbres existants
- Borne

BERTHEAU
SAINT-CRIQ

Successeurs de
MM. BERTHIER & MAUGARD
GEOMETRES
EXPERTS
16, Rue du Béarnais
CS 38019
31080 Toulouse Cedex 6
Tél : 05.61.23.31.56
Fax : 05.61.21.61.17
E-mail : contact@bsc-ge.fr