


LOTISSEMENT

"LE PARC DU CHÂTEAU 1"

VENTE à M.....

LOT N°8

SUPERFICIE : 618 m²

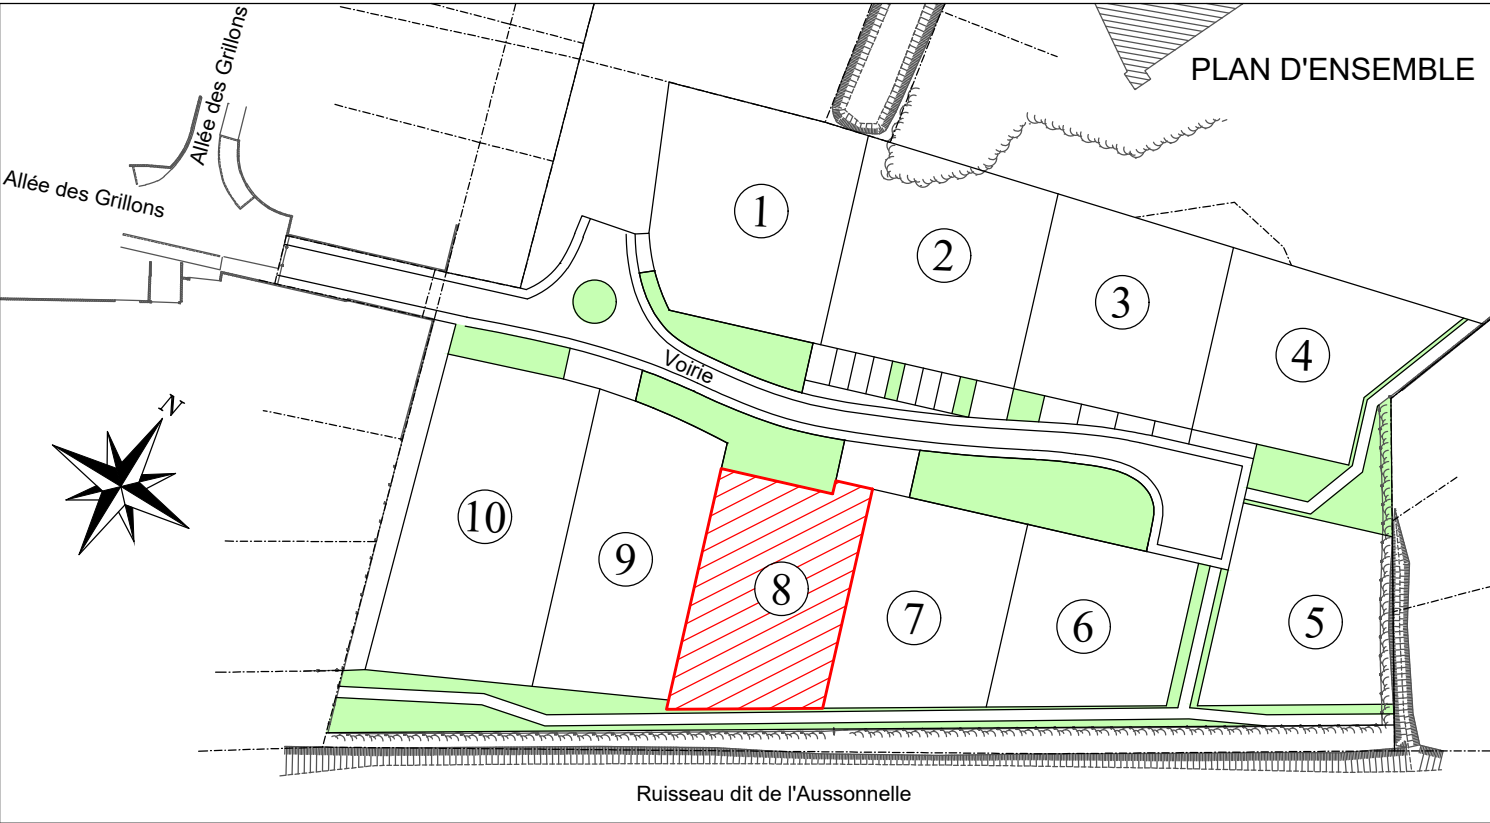

Toulouse le : 17/12/2024

PLAN DE VENTE



Dossier : 2595
Fichier : 2595_PV_1.dwg


PLAN DE VENTE

LOT N°8

PLAN PROVISOIRE
En attente mis à jour, contrôle et ré-implantation après travaux

DESIGNATION CADASTRALE			
Section : C	Numéro : 940p	962	Contenance 06a 18ca

La limite de propriété est définie par les lignes reliant les points 528-527-526-524-525-529-528

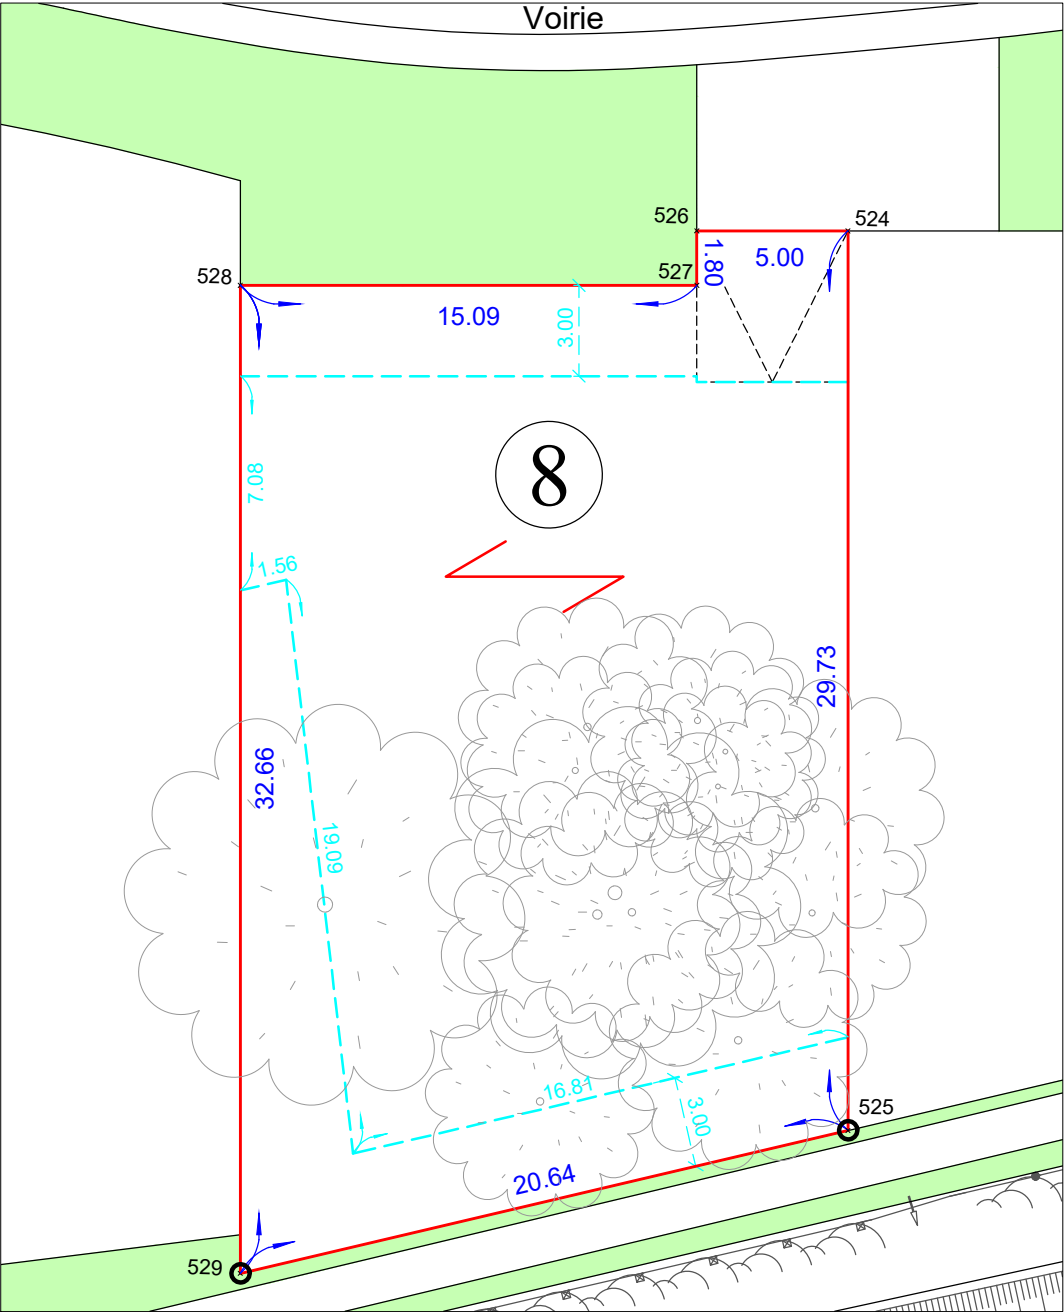

- LEGENDE
- Périmètre du lot

Limite constructible

Direction du faîtage de la façade principale de la construction

Aire de stationnement privative permettant d'accueillir 2 véhicules, à réaliser par l'acquéreur en béton balayé

Arbres existants

Borne

BERTHEAU
SAINT-CRIQ

Successeurs de
MM. BERTHIER & MAUGARD

GEOMETRES
EXPERTS

16, Rue du Béarnais
CS 38019
31080 Toulouse Cedex 6
Tél : 05.61.23.31.56
Fax : 05.61.21.61.17
E-mail : contact@bsc-ge.fr