


LOTISSEMENT
"LE PARC DU CHÂTEAU 1"

VENTE à M.....

LOT N°9 SUPERFICIE : 683 m²

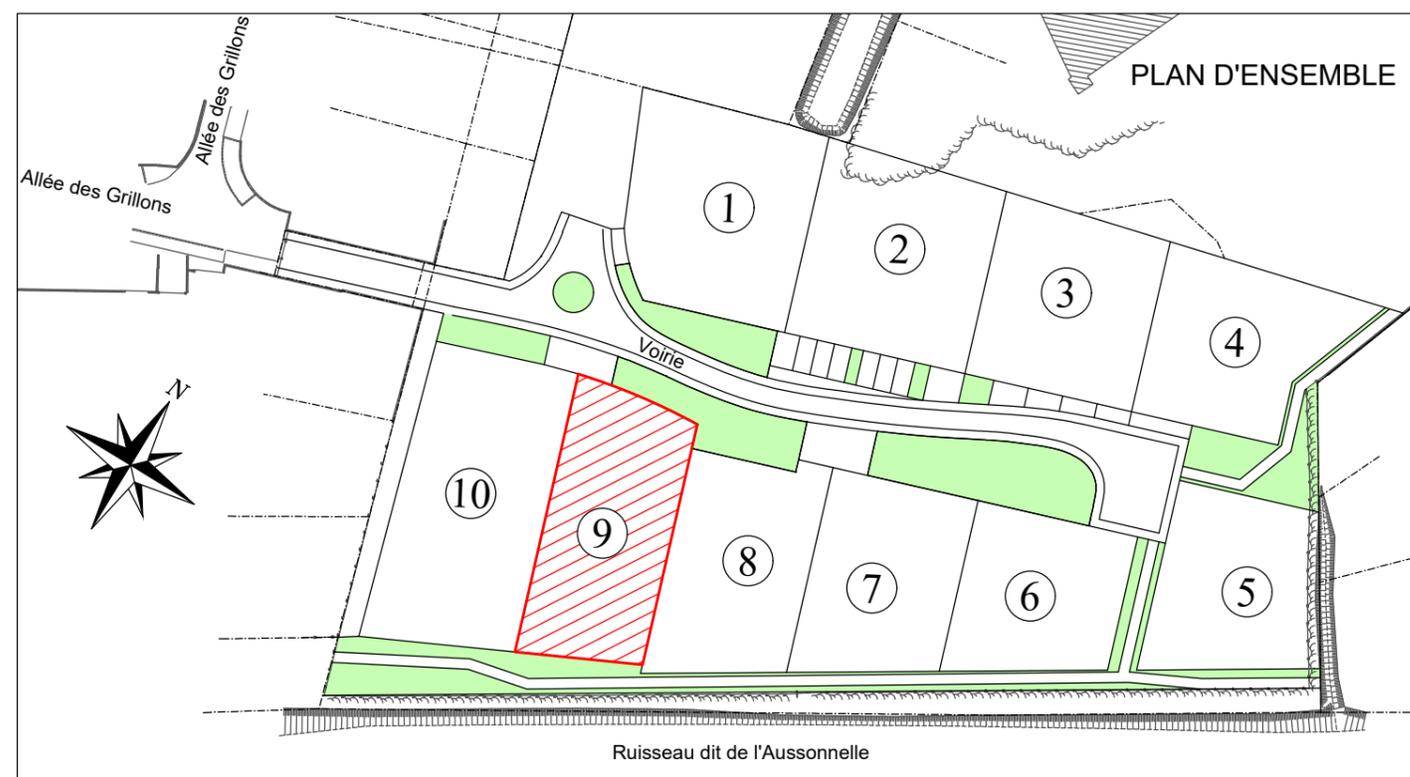

Toulouse le : 17/12/2024



PLAN DE VENTE


Dossier : 2595
 Fichier : 2595_PV_1.dwg

PLAN DE VENTE
LOT N°9

PLAN PROVISOIRE
 En attente mis à jour, contrôle et ré-implantation après travaux

DESIGNATION CADASTRALE
 Section : C Numéro : 940p 963 Contenance 06a 83ca

La limite de propriété est définie par les lignes reliant les points 533-602-530-536-535-533

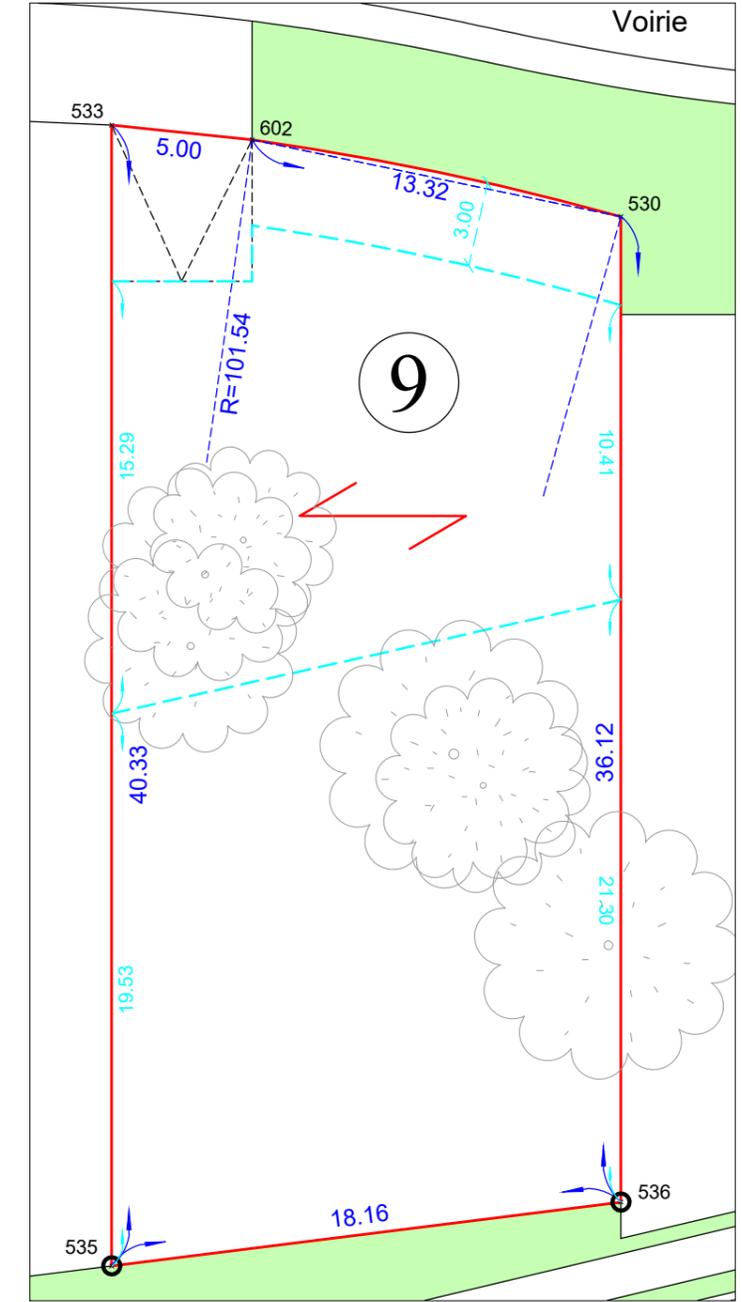

LEGENDE

- Périmètre du lot
- - - Limite constructible
- ↔ Direction du faitage de la façade principale de la construction
- - - Aire de stationnement privative permettant d'accueillir 2 véhicules, à réaliser par l'acquéreur en béton balayé
- Arbres existants
- Borne

BERTHEAU SAINT-CRIQ

Successieurs de
 MM. BERTHIER & MAUGARD
GEOMETRES EXPERTS

16, Rue du Béarnais
 CS 38019
 31080 Toulouse Cedex 6
 Tél : 05.61.23.31.56
 Fax : 05.61.21.61.17
 E-mail : contact@bsc-ge.fr