

PLAN DE VENTE : Lot n°12

Lotissement "LES JARDINS D'ODETTE"

Echelle : 1/250

Dossier n° 23093

département de Haute Garonne
commune de LASSERRE PRADERE


375 Route de la Hourguette

section 438 A

n° de parcelles : 445 - 446 - 275 - 276 - 279 - 280 - 986

**n° de parcelles actualisées Lot 12 : A 1077 - A 1078 -
A 1085 - A 1086 (DMPC n°218M)**

Dressé le : 14/10/2025

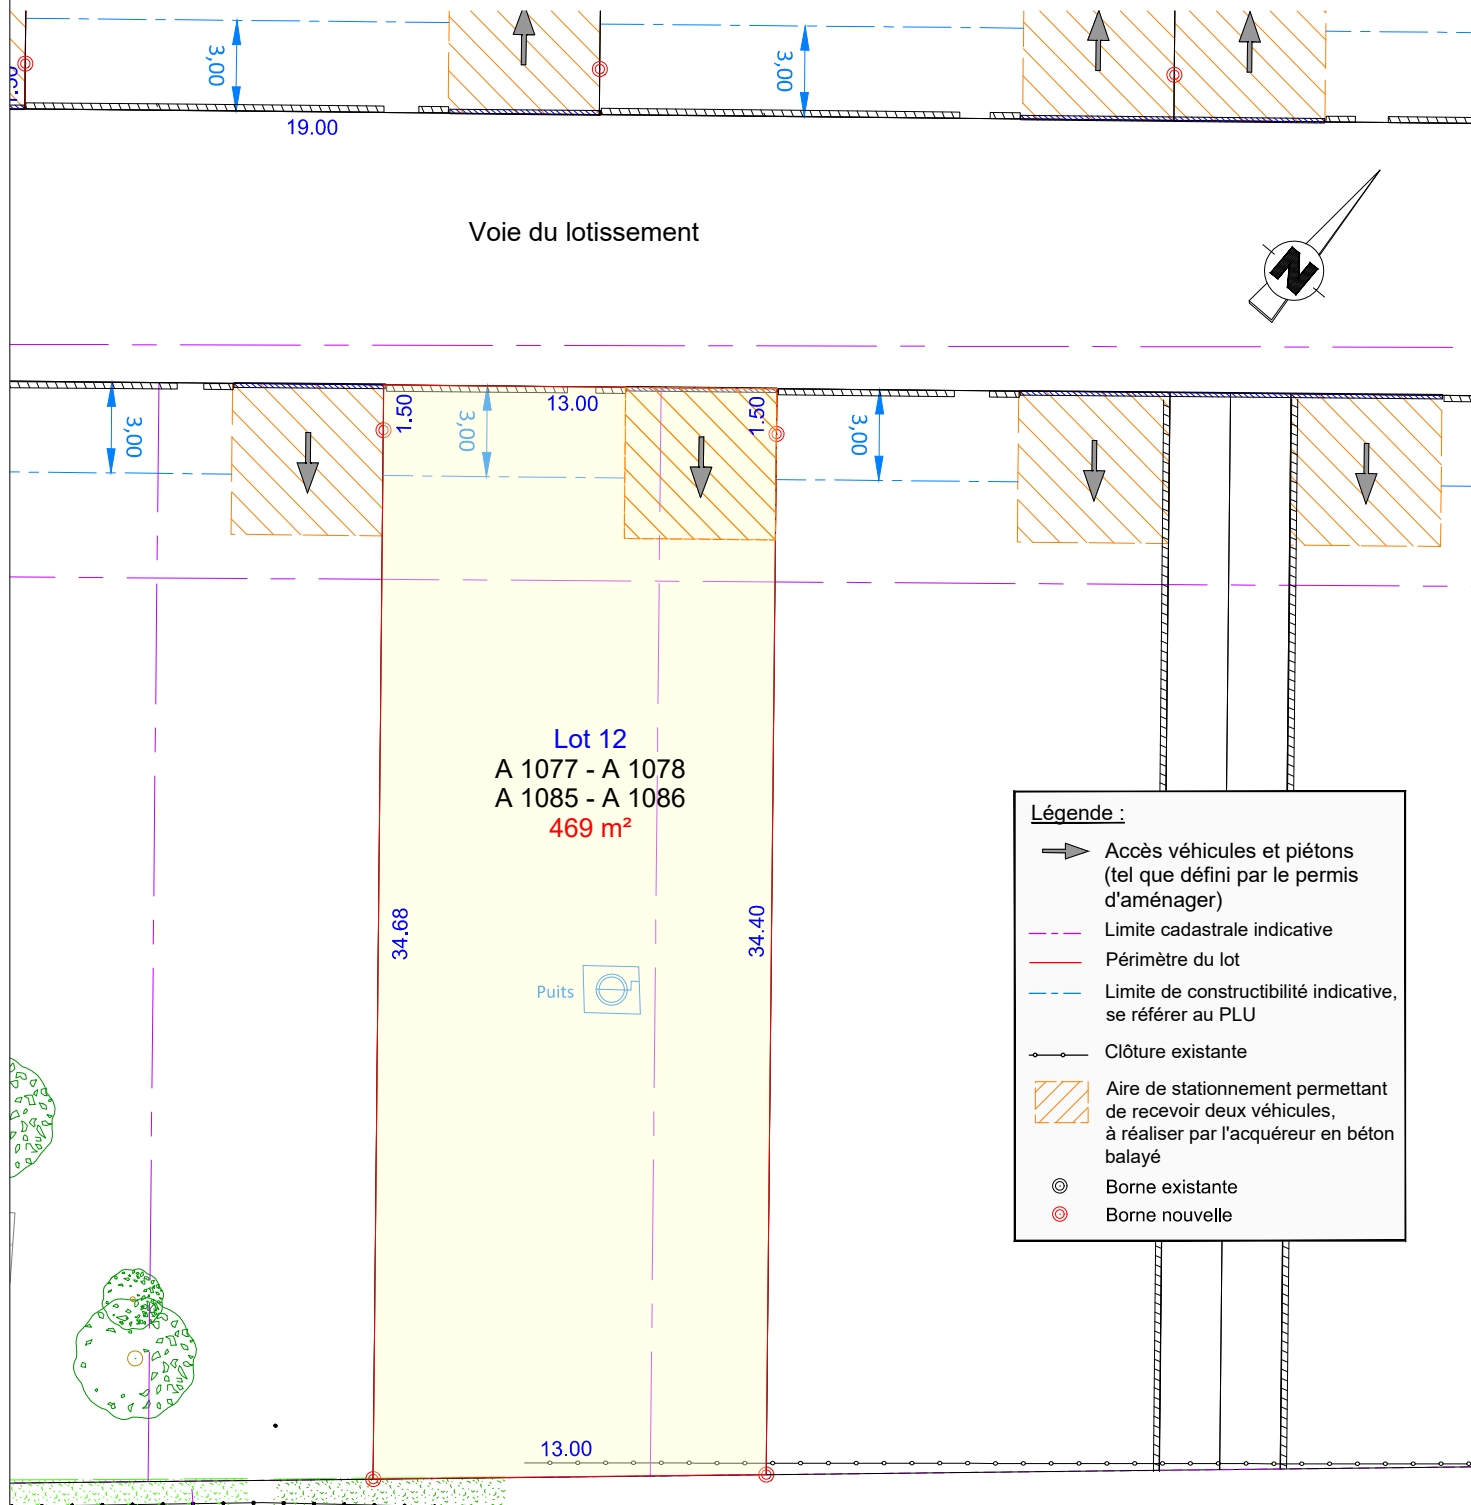

Légende :

- ➡ Accès véhicules et piétons (tel que défini par le permis d'aménager)
- Limite cadastrale indicative
- Périmètre du lot
- - - Limite de constructibilité indicative, se référer au PLU
- Clôture existante
- ▨ Aire de stationnement permettant de recevoir deux véhicules, à réaliser par l'acquéreur en béton balayé
- ⊙ Borne existante
- Borne nouvelle

Format A4



SELARL NOUAILLES
31, Rue du 8 Mai 1945
31330 MERVILLE

Tel : 09.52.94.61.06

Mail : secretariat.nouailles@gmail.com



Primaël NOUAILLES
Géomètre Expert