

PLAN DE VENTE : Lot n°15

Lotissement "LES JARDINS D'ODETTE"

Echelle : 1/250


Dossier n° 23093

département de Haute Garonne
commune de LASSERRE PRADERE
375 Route de la Hourquette
section 438 A

n° de parcelles : 445 - 446 - 275 - 276 - 279 - 280 - 986

**n° de parcelles actualisées Lot 15 : A 1071 - A 1072 -
A 1080 - A 1089 (DMPC n°218M)**

Dressé le : 27/03/2026

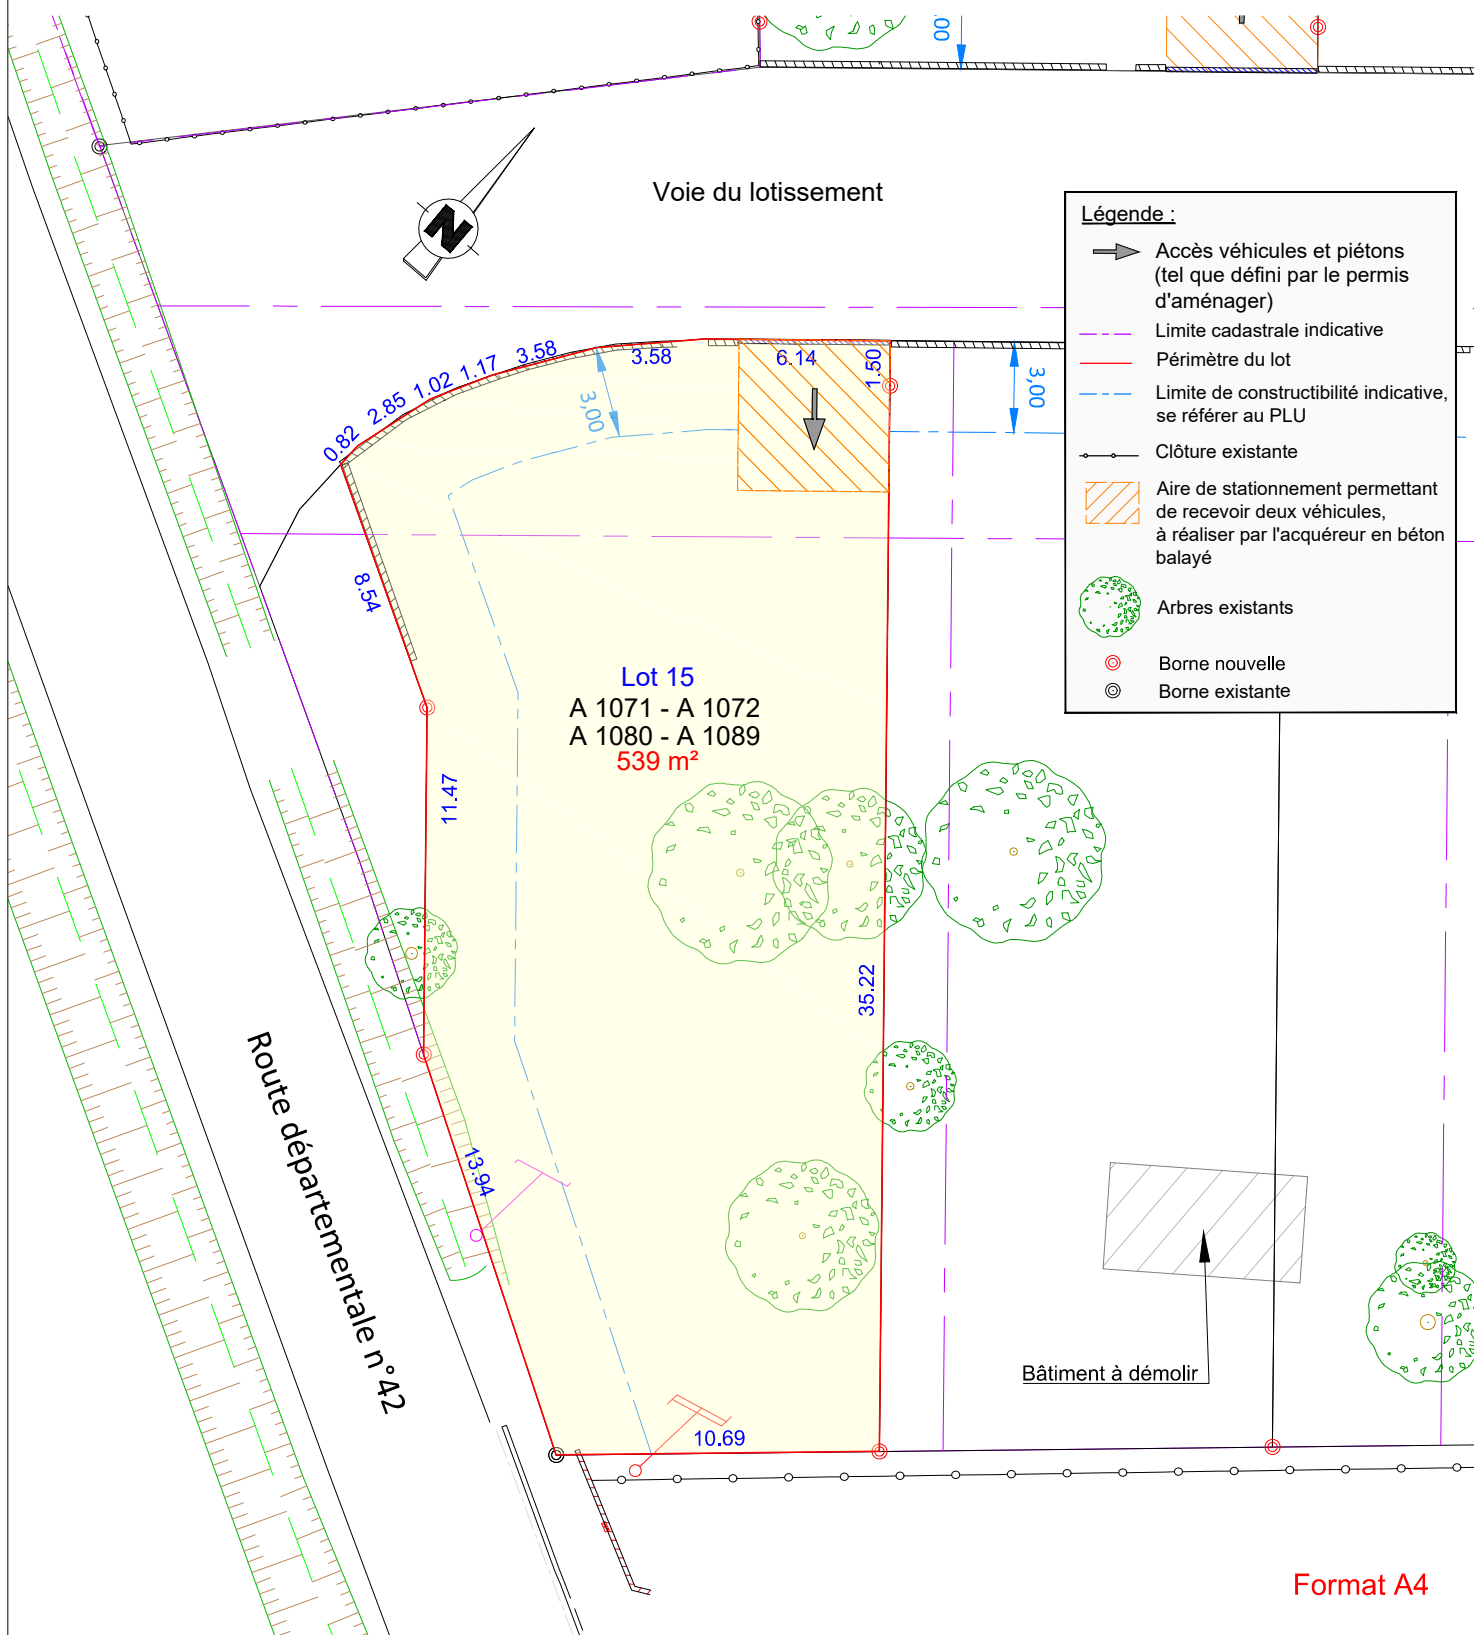

Format A4



SELARL NOUAILLES
31, Rue du 8 Mai 1945
31330 MERVILLE

Tel : 09.52.94.61.06

Mail : secretariat.nouailles@gmail.com



Primaël NOUAILLES
Géomètre Expert