

# PROJET PLAN DE VENTE : Lot n°8

## Lotissement "LES JARDINS D'ODETTE"

Echelle : 1/300

Dossier n° 23093


Provisoire

département de Haute Garonne  
commune de LASSERRE PRADERE  
375 Route de la Hourquette  
section 438 A

n° de parcelles : 445 - 446 - 275 - 276 - 279 - 280 - 986

n° de parcelles actualisées Lot 8 : A 1041 - A 1055 - A 1046

Dressé le : 14/01/2025

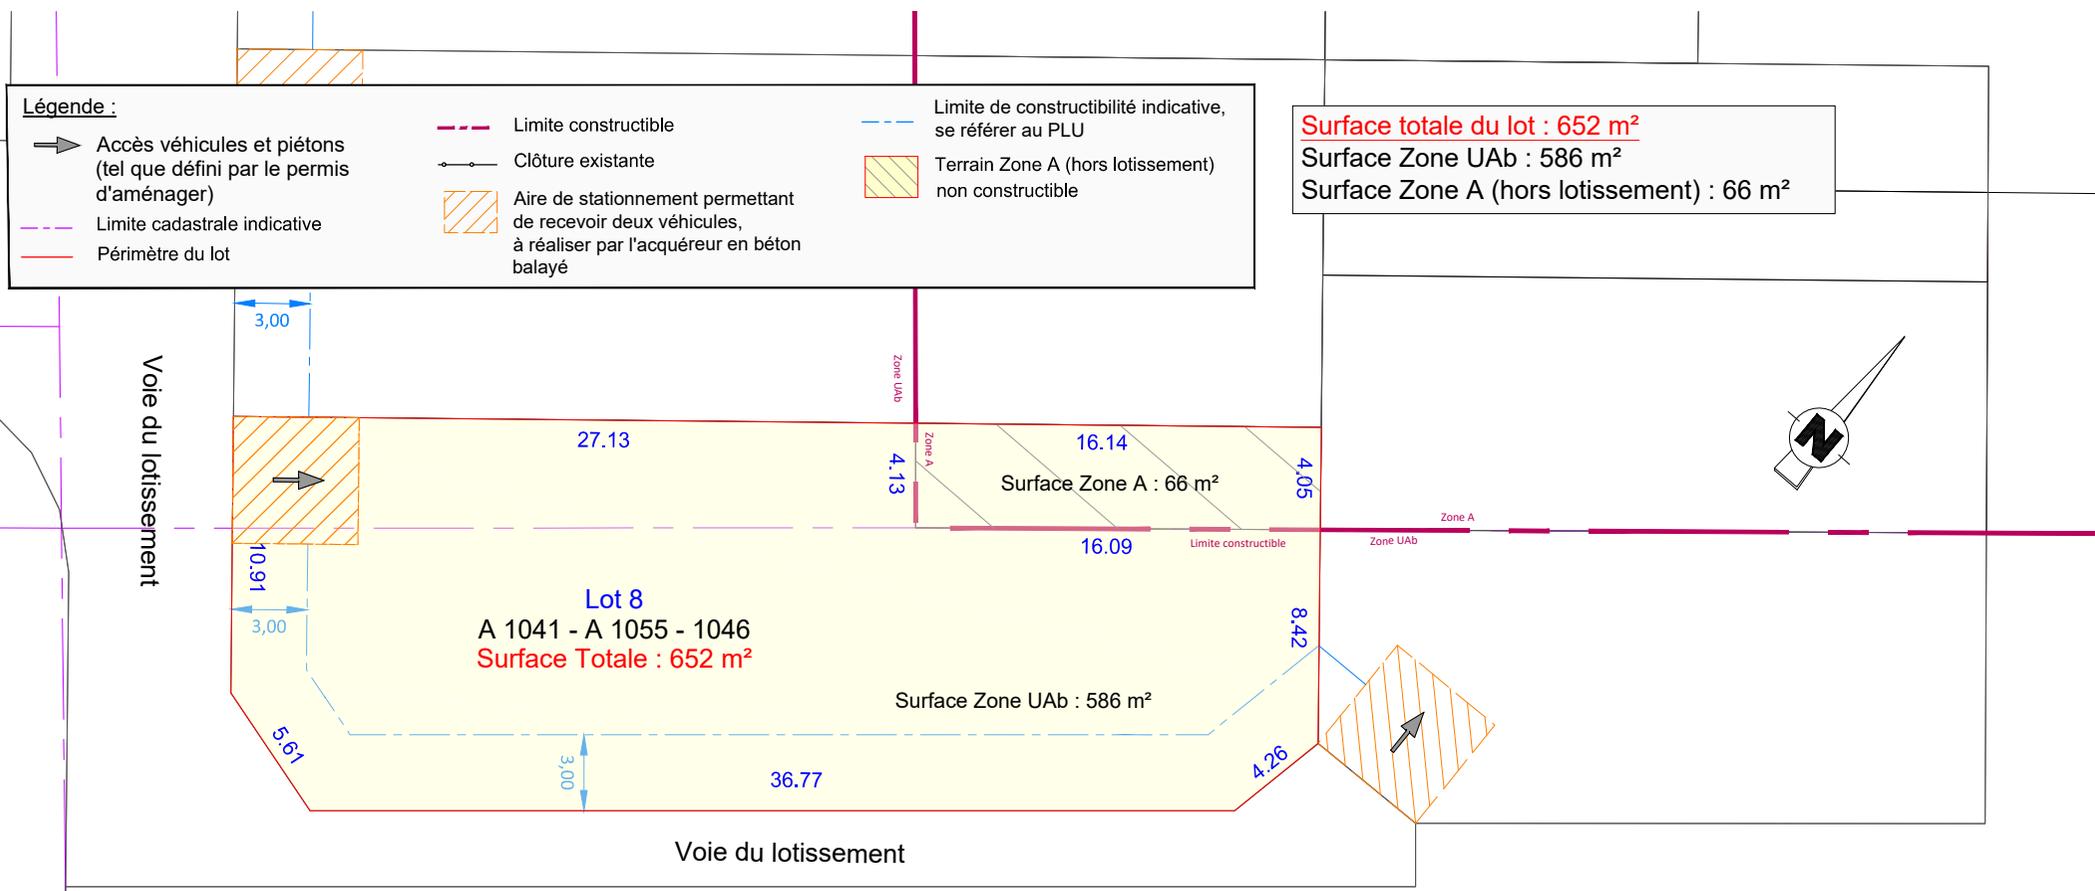

SELARL NOUAILLES  
31, Rue du 8 Mai 1945  
31330 MERVILLE  
Tel : 09.52.94.61.06  
Mail : secretariat.nouailles@gmail.com



**Primaël NOUAILLES**  
Géomètre Expert