

PROJET PLAN DE VENTE : Lot n°13

Lotissement "LES JARDINS D'ODETTE"

département de Haute Garonne
commune de LASSERRE PRADERE
375 Route de la Hourquette
section 438 A

n° de parcelles : 445 - 446 - 275 - 276 - 279 - 280 - 986


Echelle : 1/250

Dossier n° 23093

Provisoire

n° de parcelles actualisées Lot 13 : xxxx

Dressé le : 14/01/2025

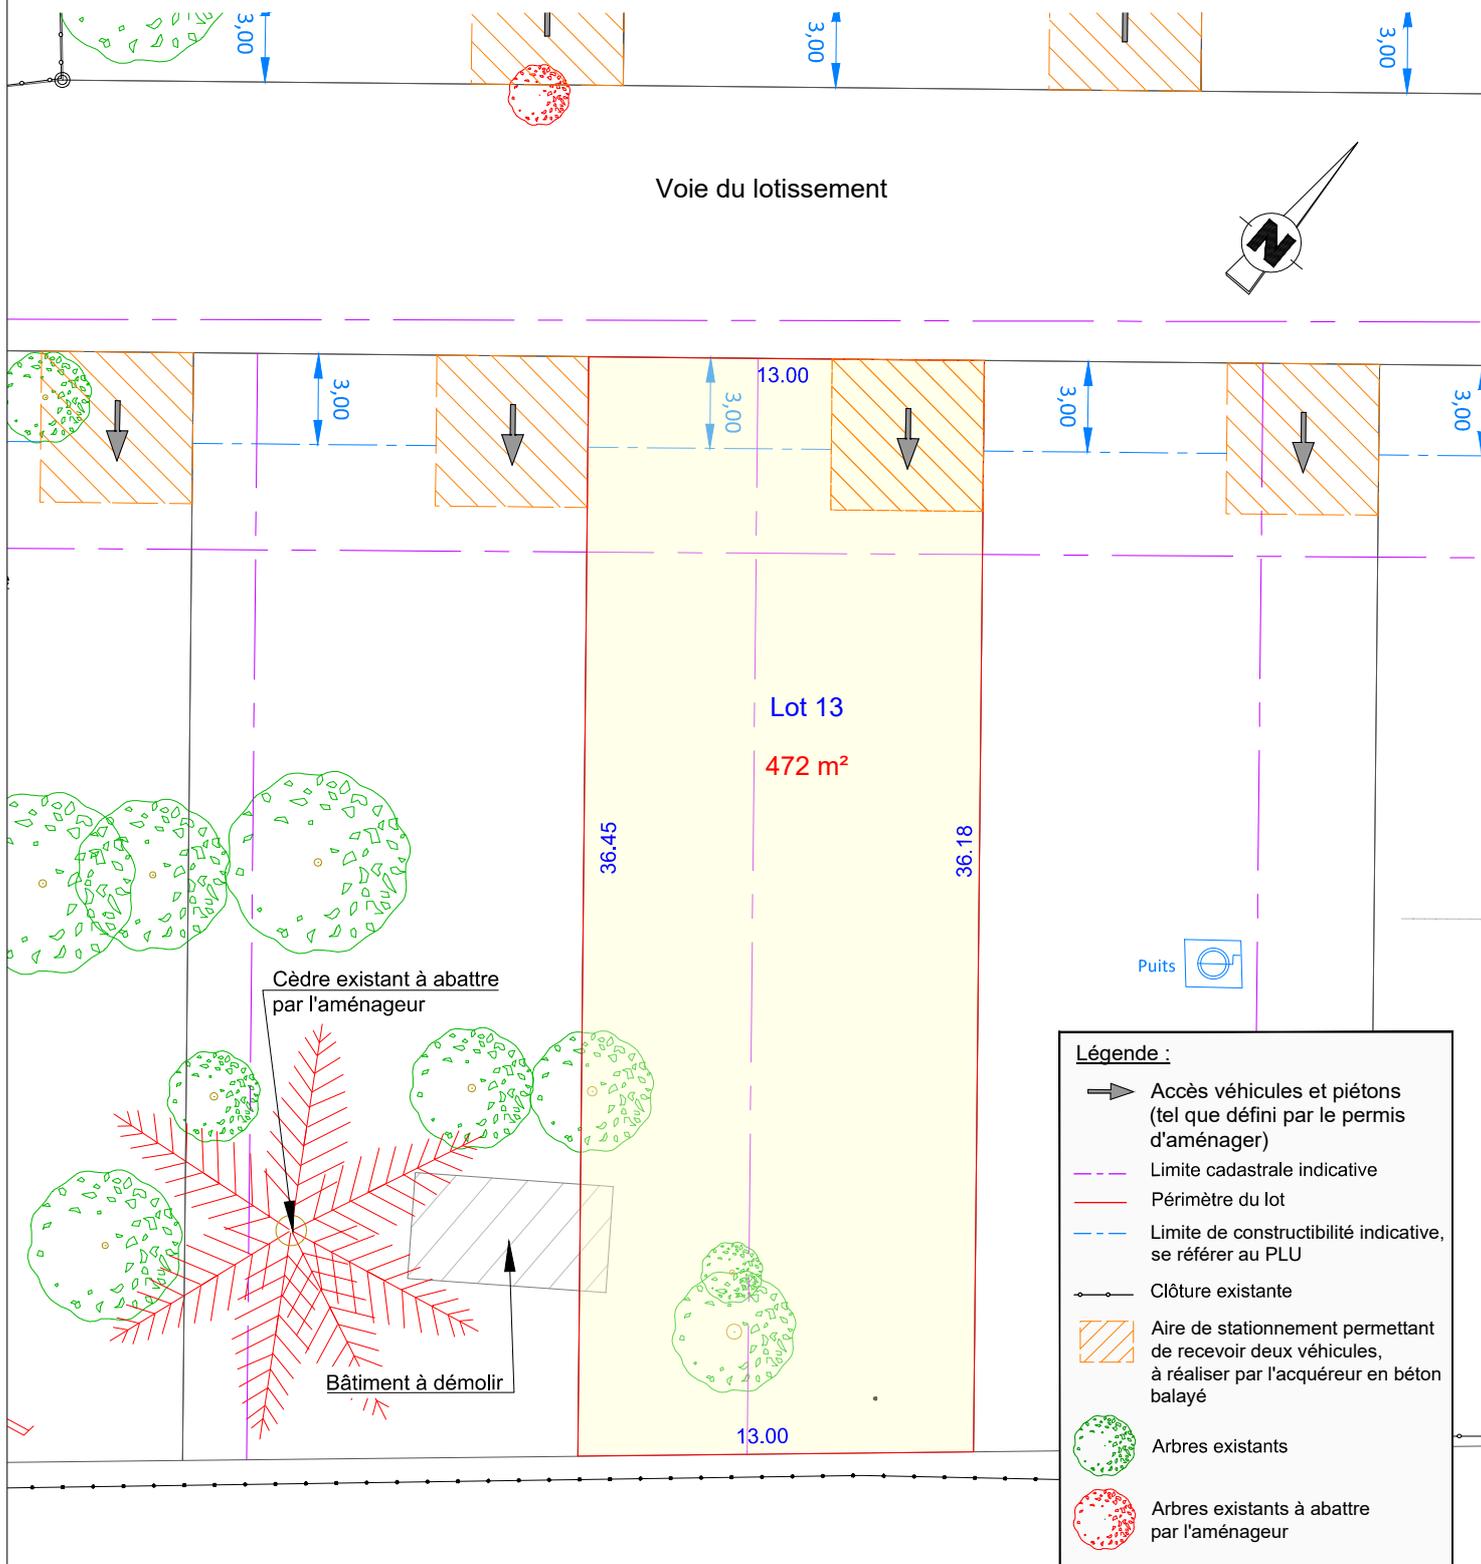

Format A4



SELARL NOUAILLES
31, Rue du 8 Mai 1945
31330 MERVILLE

Tel : 09.52.94.61.06

Mail : secretariat.nouailles@gmail.com



Primaël NOUAILLES
Géomètre Expert