

# PA1 - Plan de situation


## Lotissement "Les Jardins d'Odette 2"

Département de la Haute-Garonne  
Commune de Lasserre Pradère  
Route de la Hourquette  
Section A  
n° de parcelles : 273p, 377, 1024, 1025, 1032 et 1033

Dossier n° 25169


Dressé le : 22/12/2025

Echelle : 1/25000

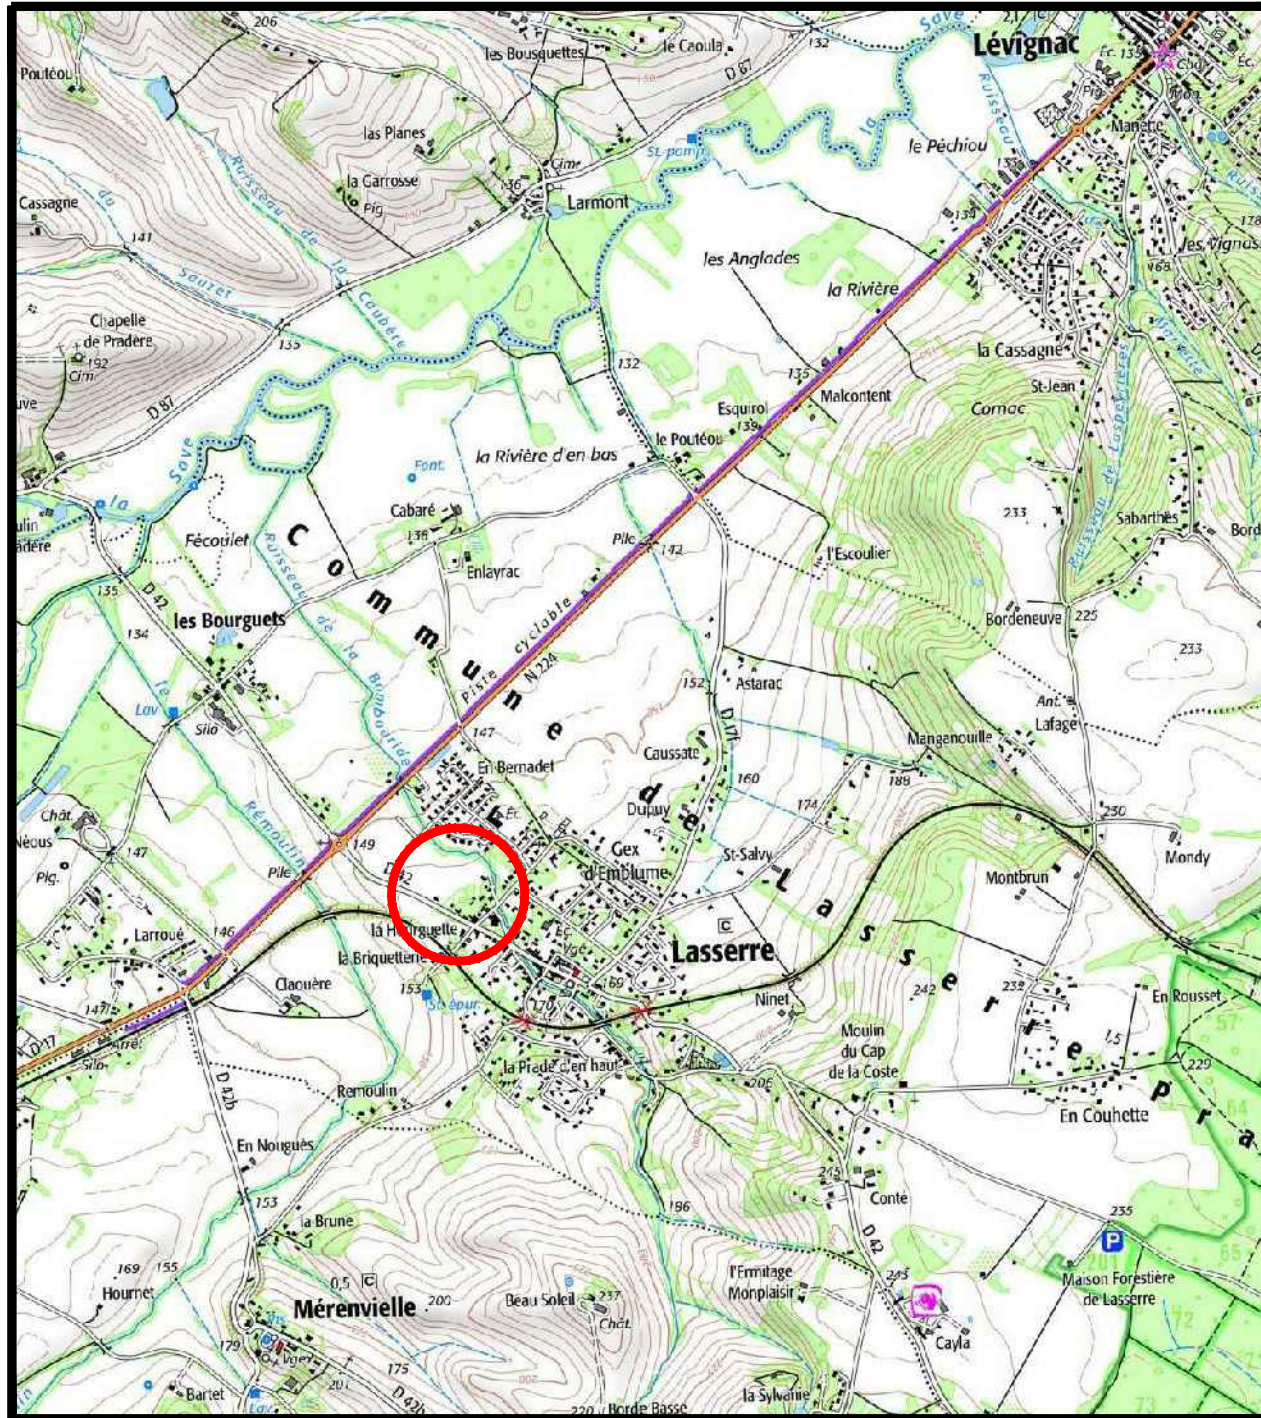

Echelle : 1/1000

Prise de vue PA6

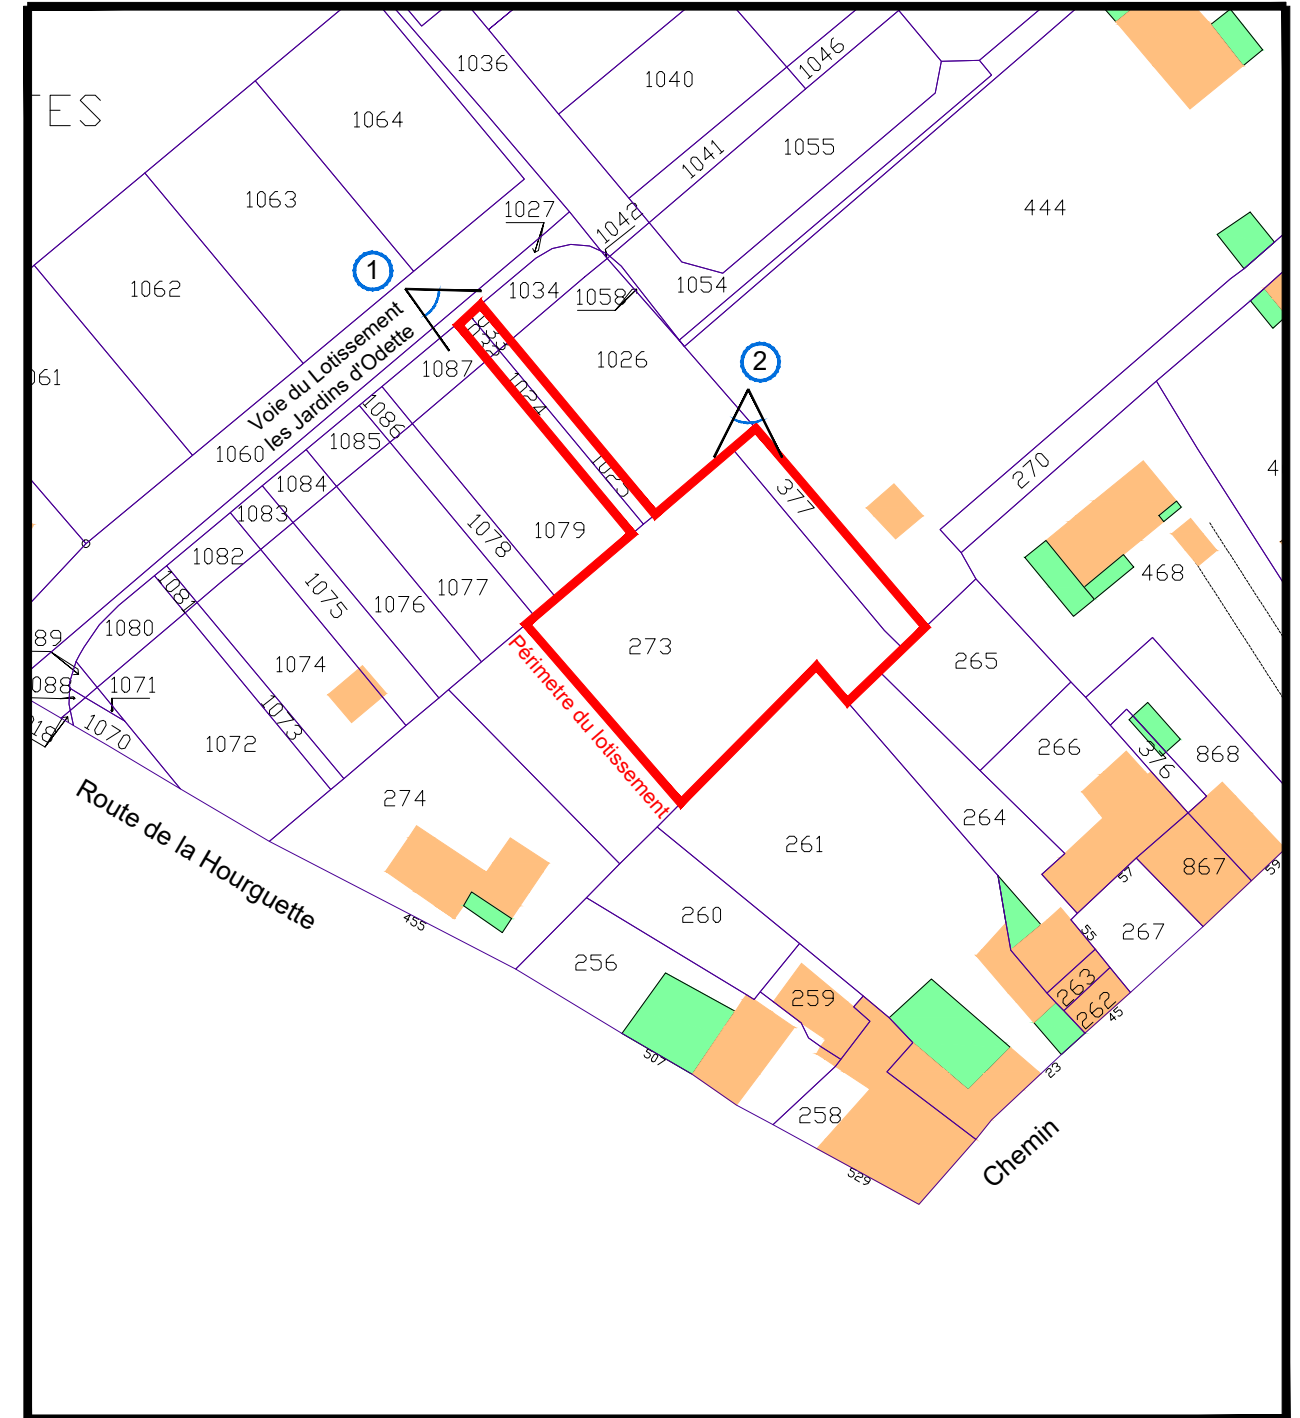

Le projet de lotissement de 2 lots, se situe sur la commune de Lasserre Pradère, route de la Hourquette. Il est desservi par la voie du lotissement "Les Jardins d'Odette".  
L'assiette du lotissement comprend les parcelles 273p, 377, 1024, 1025, 1032 et 1033 de la section A.

**Bureau principal :**  
31, Rue du 8 Mai 1945  
31330 MERVILLE  
Tel : 09.52.94.61.06

**Permanence :**  
980, rue du Pasteur Louis Lafon  
82000 MONTAUBAN  
Mail : secretariat.nouailles@gmail.com



**Primaël NOUAILLES**  
Géomètre Expert

Format A3