

DEPARTEMENT DE LA HAUTE-GARONNE
COMMUNE DE SAINT-LEON

Adresse: Chemin du Moulin



Superficie réelle = 484 m²

CADASTRE

Section E numéro 994p et 282p


LOTISSEMENT "Les Jardins d'Anaïs"

PLAN DE VENTE AVANT TRAVAUX DU LOT 2

Echelle : 1 / 250


LEGENDE

- Limite de propriété
- ⊙ Borne O.G.E
- ⊥ Piquet bois
- ▲ Accès au lot
- ▨ Aire de stationnement en béton balayé 5x5m à réaliser par l'acquéreur
- - - Application figurative du plan cadastral non garantie.
- 🌳 Arbre existant

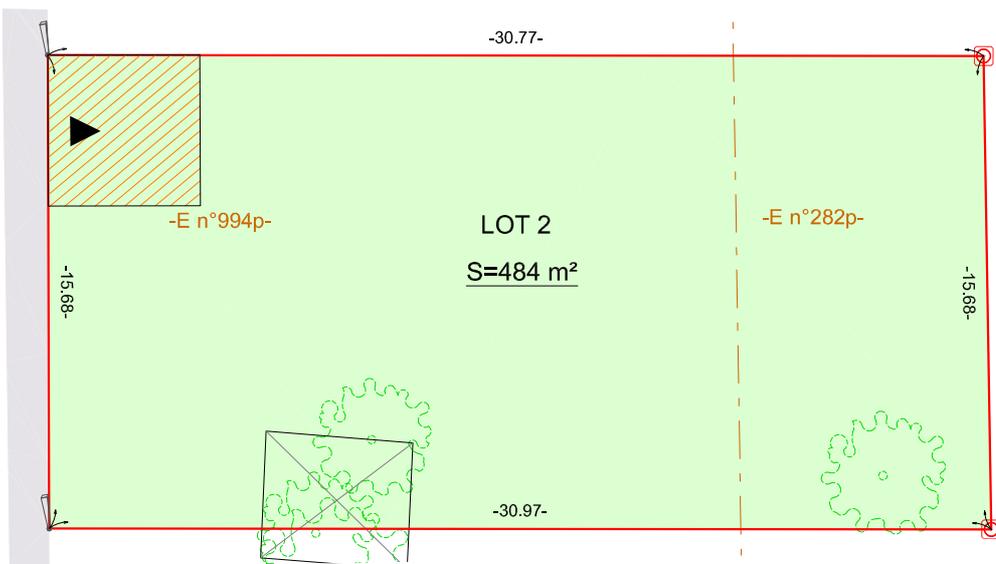

LE GEOMETRE-EXPERT
ORDRE DES GEOMETRES-EXPERTS
Christine BEFRE - N° d'inscription : 05654
géoxitane
GÉOMÈTRE EXPERT
SELARL au capital de 75000€
RCS TOULOUSE SIREN n°522 052 182 - TVA n°FR87 522 052 182
34 rue Corneille 31100 TOULOUSE - Tél: 05.34.63.95.49

PLAN DE SITUATION

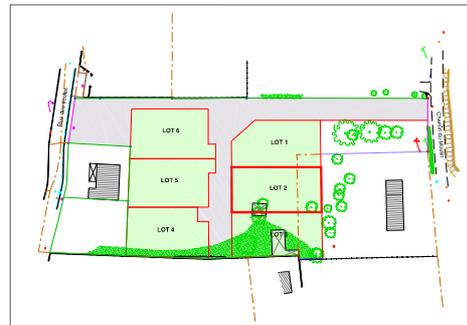

| Ind | Date | Dessinateur | Vérificateur | Modification |
|-----|----------|-------------|--------------|--------------|
| A | 09.05.25 | BC | CB | |

géoxitane
GÉOMÈTRE EXPERT
BUREAU PRINCIPAL: 34 Rue Corneille 31100 TOULOUSE
BUREAU SECONDAIRE: 1 Place de la liberté 65000 TARBES
PERMANENCE: 122quinter Avenue des Pyrénées 31600 MURET

N° de dossier TLS23.11.01

Tél : 05.34.63.95.49
toulouse@geoxitane.fr

