

DEPARTEMENT DE LA HAUTE-GARONNE  
COMMUNE DE SAINT-LEON

Adresse: Chemin du Moulin



Superficie réelle = 476 m<sup>2</sup>

CADASTRE

Section E numéro 994p

LOTISSEMENT "Les Jardins d'Anaïs"

# PLAN DE VENTE AVANT TRAVAUX DU LOT 5

Echelle : 1 / 250

## LEGENDE

- Limite de propriété
- Borne existante
- Borne O.G.E
- Piquet bois
- Accès au lot
- Aire de stationnement en béton balayé 5x5m à réaliser par l'acquéreur

LE GEOMETRE-EXPERT

ORDRE DES GEOMETRES-EXPERTS



Christine BEFRE - N° d'inscription : 05654

# géoxitane

GÉOMÈTRE EXPERT

SELARL au capital de 75000€

RCS TOULOUSE SIREN n°522 052 182 - TVA n°FR87 522 052 182  
34 rue Cornaille 31100 TOULOUSE - Tél: 05.34.63.95.49

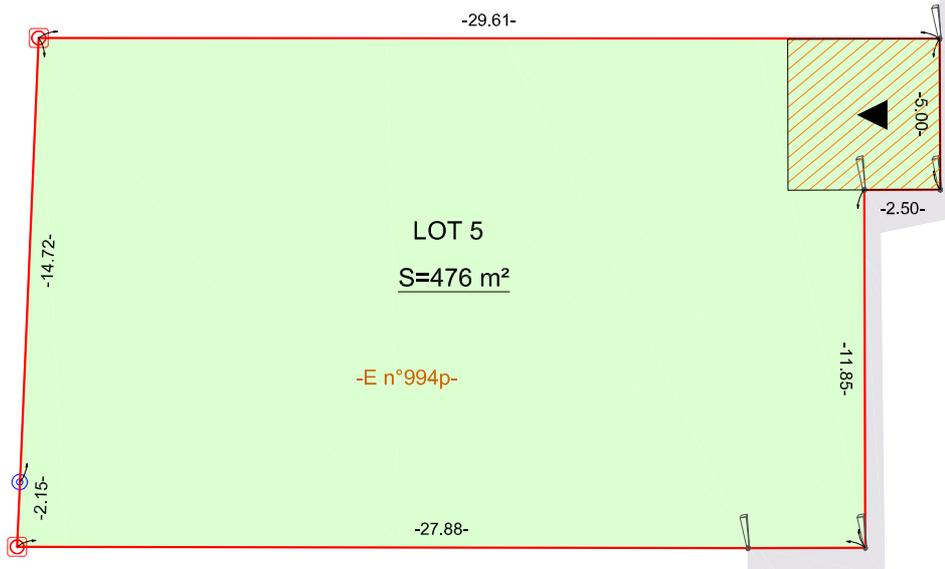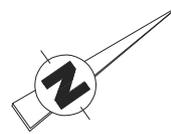

## PLAN DE SITUATION



Ind	Date	Dessinateur	Vérificateur	Modification
A	09.05.25	BC	CB	

# géoxitane

GÉOMÈTRE EXPERT

BUREAU PRINCIPAL: 34 Rue Cornaille 31100 TOULOUSE  
BUREAU SECONDAIRE: 1 Place de la liberté 65000 TARBES  
PERMANENCE: 122quinter Avenue des Pyrénées 31600 MURET

N° de dossier TLS23.11.01

Tél : 05.34.63.95.49

toulouse@geoxitane.fr



GEOMETRE-EXPERT  
GARANT D'UN CADRE DE VIE DURABLE