

DEPARTEMENT DE LA HAUTE-GARONNE
COMMUNE DE SAINT-LEON

Adresse: Chemin du Moulin



Superficie réelle = 473 m²

CADASTRE

Section E numéro 994p


LEGENDE

- Limite de propriété
- Borne existante
- Borne O.G.E
- Piquet bois
- Accès au lot
- Aire de stationnement en béton balayé 5x5m à réaliser par l'acquéreur

LOTISSEMENT "Les Jardins d'Anaïs"

PLAN DE VENTE AVANT TRAVAUX DU LOT 6

Echelle : 1 / 250

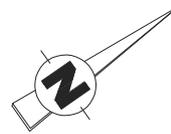

LE GEOMETRE-EXPERT

ORDRE DES GEOMETRES-EXPERTS


Christine BEFRE - N° d'inscription : 05654

géoxitane

GÉOMÈTRE EXPERT

SELARL au capital de 75000€

RCS TOULOUSE SIREN n°522 052 182 - TVA n°FR87 522 052 182
34 rue Cornaille 31100 TOULOUSE - Tél: 05.34.63.95.49

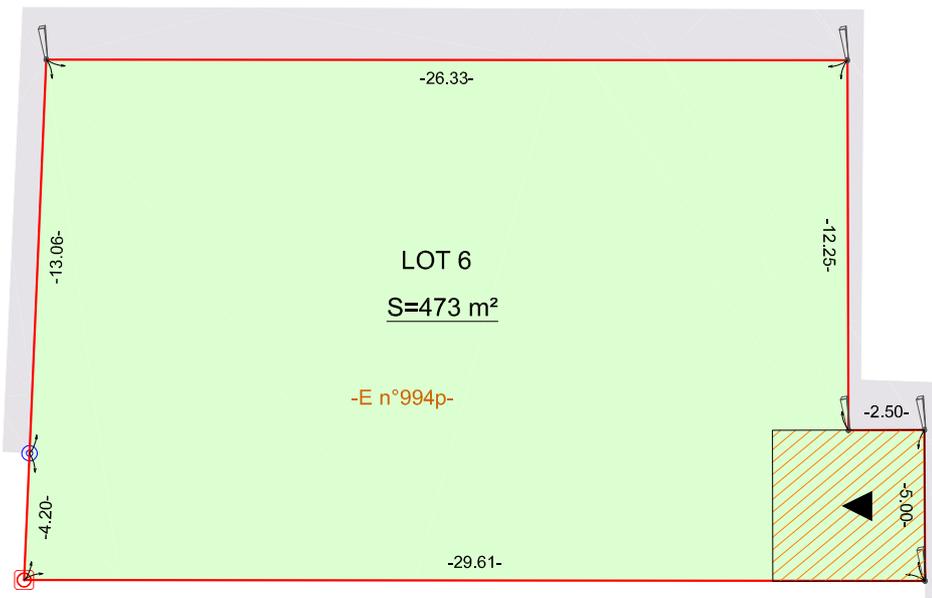

PLAN DE SITUATION



Ind	Date	Dessinateur	Vérificateur	Modification
A	09.05.25	BC	CB	

géoxitane

GÉOMÈTRE EXPERT

BUREAU PRINCIPAL: 34 Rue Cornaille 31100 TOULOUSE
BUREAU SECONDAIRE: 1 Place de la liberté 65000 TARBES
PERMANENCE: 122quinter Avenue des Pyrénées 31600 MURET

N° de dossier TLS23.11.01

Tél : 05.34.63.95.49

toulouse@geoxitane.fr



GEOMETRE-EXPERT
GARANT D'UN CADRE DE VIE DURABLE