

Commune CALMONT (31)

BOURDETTE EST

Lotissement «LA BELLE ALLÉE»

PLAN de VENTE LOT 5





Maître d'Ouvrage :

LES PARCS AMÉNAGEUR

2 Boulevard d'Arcole


31000 TOULOUSE

Document provisoire
avant travaux

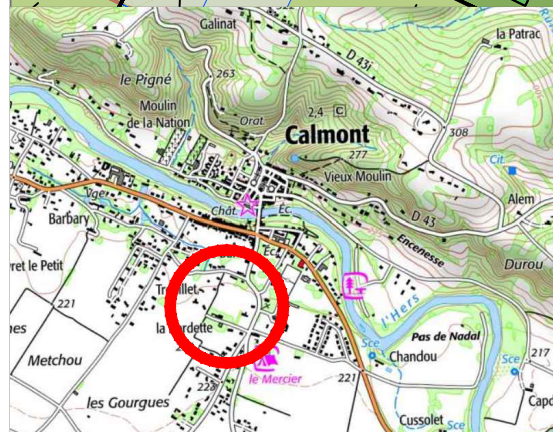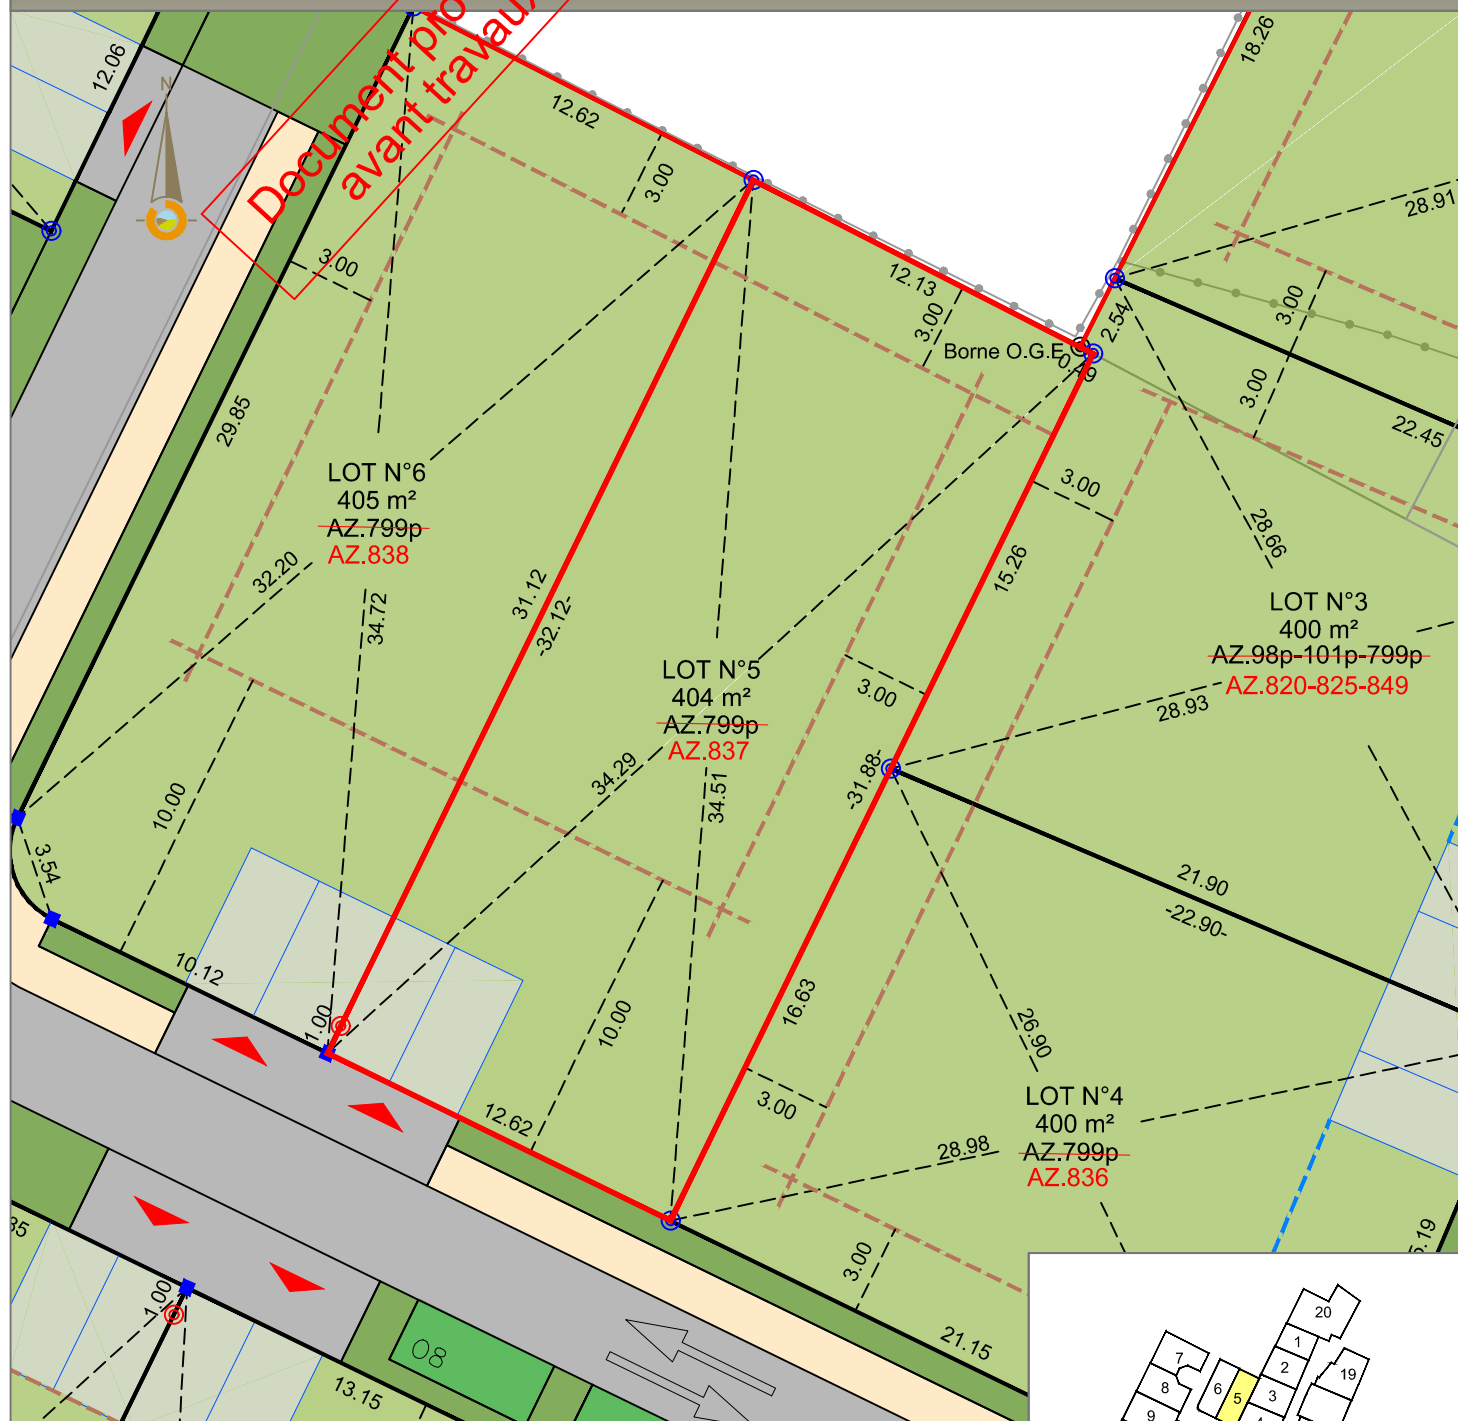

14/01/2026
Dossier: A23298
Echelle: 1/250
Réf. Cad.: AZ.837

- LÉGENDE**
- ESPACES VERTS COMMUNS
 - TROTTOIR PIETONNIER PLACETTE
 - VOIRIE
 - STATIONNEMENT EVERGREEN
 - AIRE DE STATIONNEMENT PERMETTANT DE RECEVOIR 2 VÉHICULES À RÉALISER EN BÉTON BALAYÉ PAR L'ACQUÉREUR DU LOT
 - LIMITE DE LOT
 - ALIGNEMENT DU BATI IMPOSÉ
 - RECU IMPOSÉ
 - PAR RAPPORT AUX LIMITES SÉPARATIVES
 - ACCES AUX LOTS
 - Borne OGE
 - Borne OGE en retrait

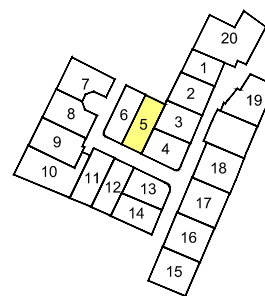

SOGEXFO
géomètres-experts associés

Gaël BOUSCAUD
Géomètre-Expert

Agence de Moissac 47, rue de l'inondation 82200 MOISSAC
Tél : 05 63 04 08 38
moissac@sogexfo.com

Agence de Toulouse 20, rue du Sergent Vigné 31500 TOULOUSE
Tél : 05 61 54 00 52
toulouse@sogexfo.com