

Commune CALMONT (31)

BOURDETTE EST

Lotissement «LA BELLE ALLÉE»

# PLAN de VENTE LOT 7





Maître d'Ouvrage :

LES PARCS AMÉNAGEUR

2 Boulevard d'Arcole

31000 TOULOUSE


Document provisoire  
avant travaux

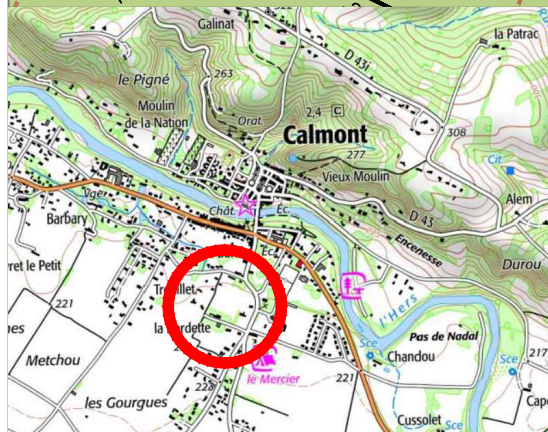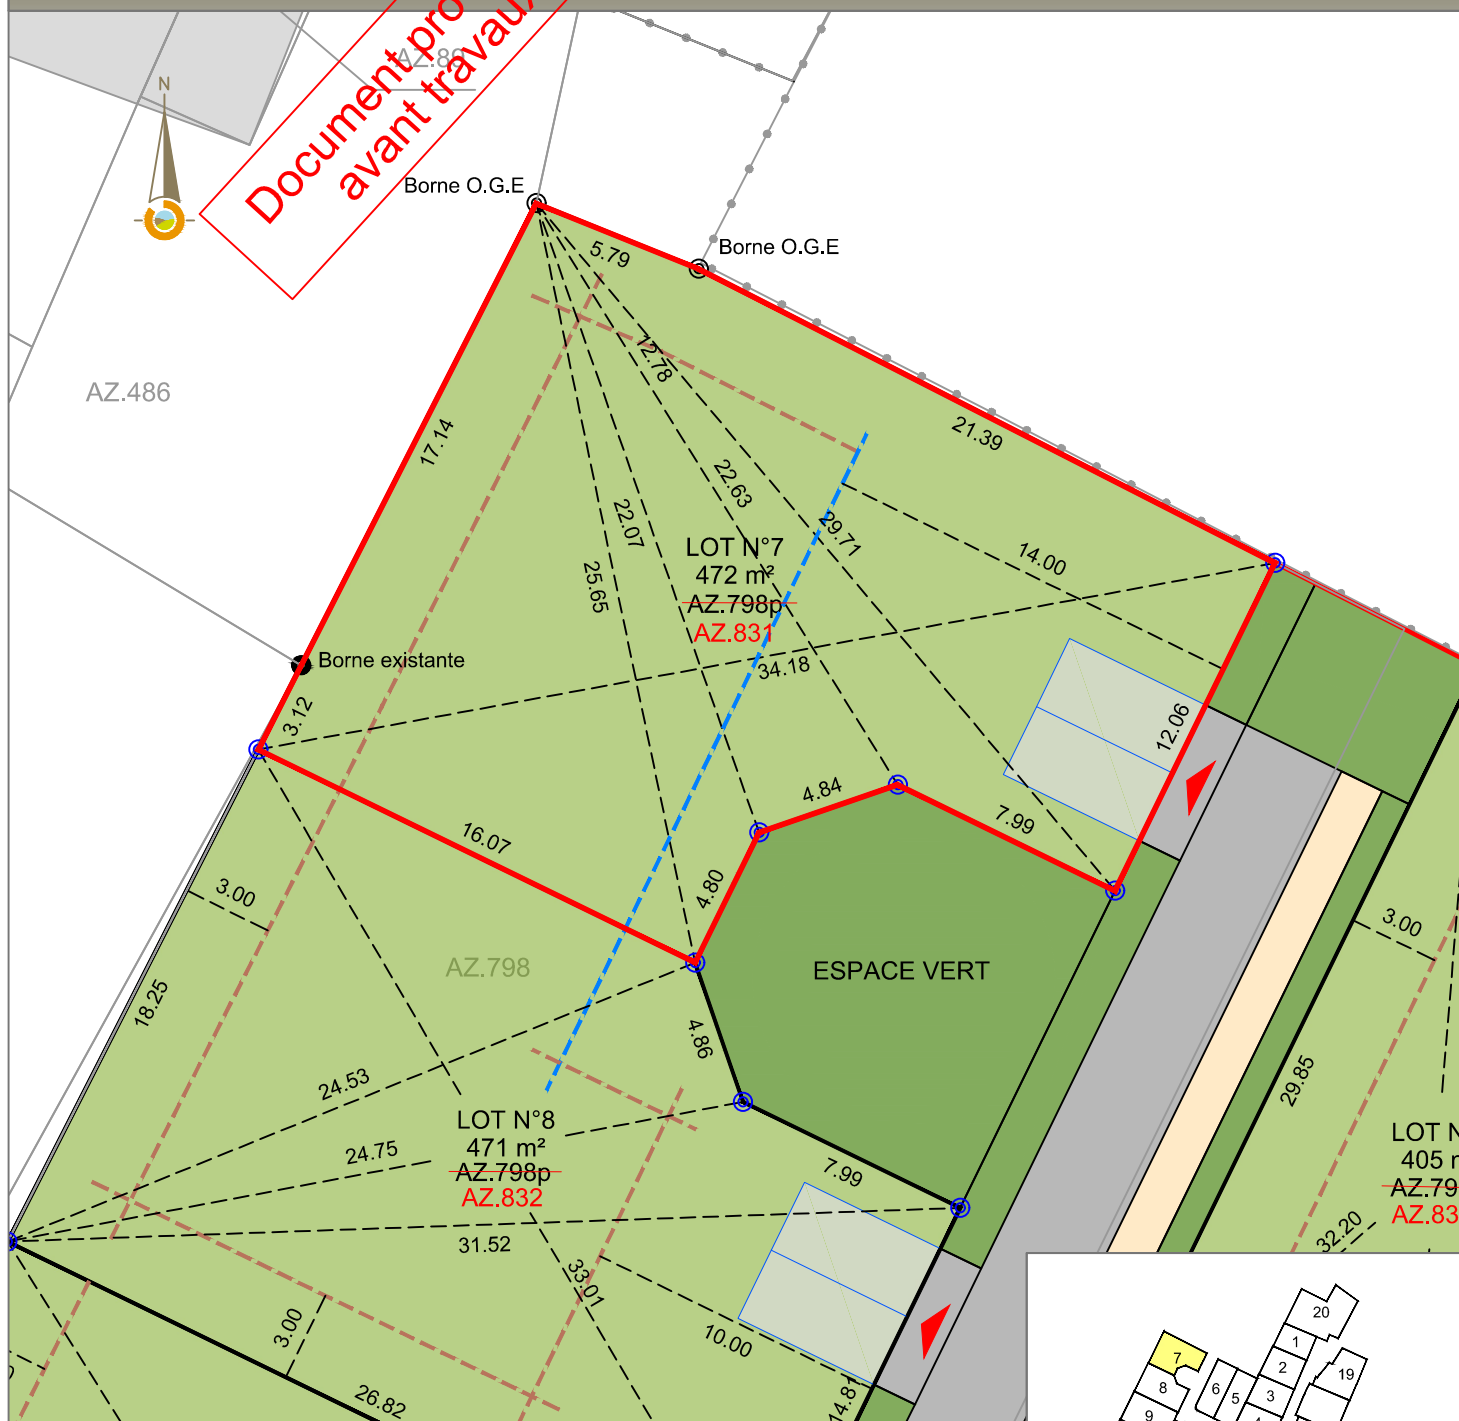

14/01/2026  
Dossier: A23298  
Echelle: 1/250  
Réf. Cad.: AZ.831

## LÉGENDE

- ESPACES VERTS COMMUNS
- TROTTOIR PIÉTONNIER PLACETTE
- VOIRIE
- STATIONNEMENT EVERGREEN
- AIRE DE STATIONNEMENT PERMETTANT DE RECEVOIR 2 VÉHICULES À RÉALISER EN BÉTON BALAYÉ PAR L'ACQUÉREUR DU LOT
- LIMITE DE LOT
- ALIGNEMENT DU BATI IMPOSÉ
- RECUL IMPOSÉ
- PAR RAPPORT AUX LIMITES SÉPARATIVES
- ACCES AUX LOTS
- Borne OGE
- Borne OGE en retrait

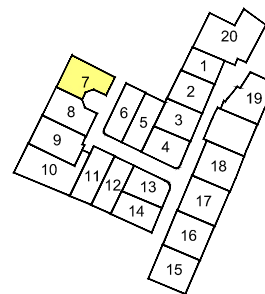

**SOGEXFO**  
géomètres-experts associés

**Gaël BOUSCAUD**  
Géomètre-Expert

Agence de Moissac  
47, rue de l'inondation  
82200 MOISSAC  
Tél : 05 63 04 08 38  
moissac@sogexfo.com

Agence de Toulouse  
20, rue du Sergent Vigné  
31500 TOULOUSE  
Tél : 05 61 54 00 52  
toulouse@sogexfo.com