

DEPARTEMENT DE LA HAUTE-GARONNE
COMMUNE DE BLAGNAC

Adresse : 21 chemin des soeurs



Superficie réelle = 500 m²

CADASTRE

Section AX numéro 781

LOTISSEMENT LE CLOS DES SOEURS

PLAN DE VENTE ET DE BORNAGE DU LOT 1

Echelle : 1 / 250

LEGENDE


- Limite de propriété
- ▲ Accès au lot
- Clôture
- ▨ Bâtiment
- ✱ Arbres existant à conserver
- ⊗ Arbres pouvant être supprimés et remplacés
- ┴ Poteau télécom existant
- Puit
- == Rang d'agglos




LE GEOMETRE-EXPERT
ORDRE DES GEOMETRES-EXPERTS
Christine BEFRE - N° d'inscription : 05654

géoxitane
GÉOMÈTRE EXPERT[®]

SELARL au capital de 75000€
RCS TOULOUSE SIREN n°522 052 182 - TVA n°FR87 522 052 182
34 rue Cornille 31100 TOULOUSE - Tél: 05.34.63.95.49

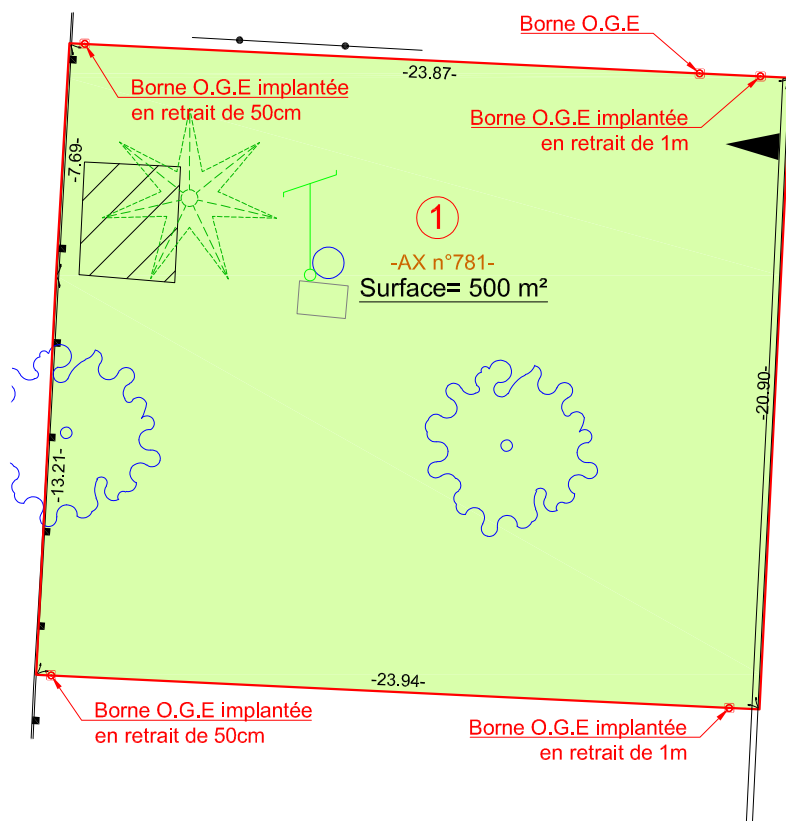

PLAN DE SITUATION

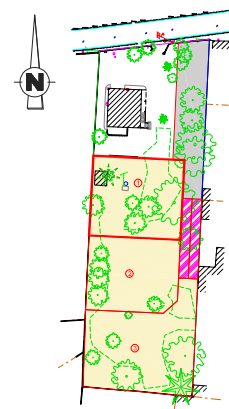

Ind	Date	Dessinateur	Vérificateur	Modification
A	13.11.25	BC	CB	

géoxitane
GÉOMÈTRE EXPERT[®]

BUREAU PRINCIPAL: 34 Rue Cornille 31100 TOULOUSE
BUREAU SECONDAIRE: 1 Place de la liberté 65000 TARBES
PERMANENCE: 122quinter Avenue des Pyrénées 31600 MURET

N° de dossier TLS24.07.04

Tél : 05.34.63.95.49
toulouse@geoxitane.fr



GEOMETRE-EXPERT
GARANT D'UN CADRE DE VIE DURABLE