

DEPARTEMENT DE LA HAUTE-GARONNE
COMMUNE DE BLAGNAC



Adresse : 21 chemin des soeurs

LOTISSEMENT LE CLOS DES SOEURS

PLAN DE VENTE AVANT TRAVAUX DU LOT 2

Echelle : 1 / 250

Superficie réelle = 513 m²

CADASTRE

Section AX numéro 778 et 780

LEGENDE

- Limite de propriété
- ▲ Accès au lot
- Clôture
- ⊗ Arbres à supprimer
- ⊗ Arbres pouvant être supprimés et remplacés
- Servitude réciproque de passage et de tréfonds entre les lots 2 et 3


LE GEOMETRE-EXPERT
ORDRE DES GEOMETRES-EXPERTS
Christine BEFRE - N° d'inscription : 05654

géoxitane


GEOMETRE EXPERT

SELARL au capital de 75000e

RCS TOULOUSE SIREN n° 522 052 182 - TVA n° FR87 522 052 182
34 rue Cornelle 31100 TOULOUSE - Tél: 05.34.63.95.49

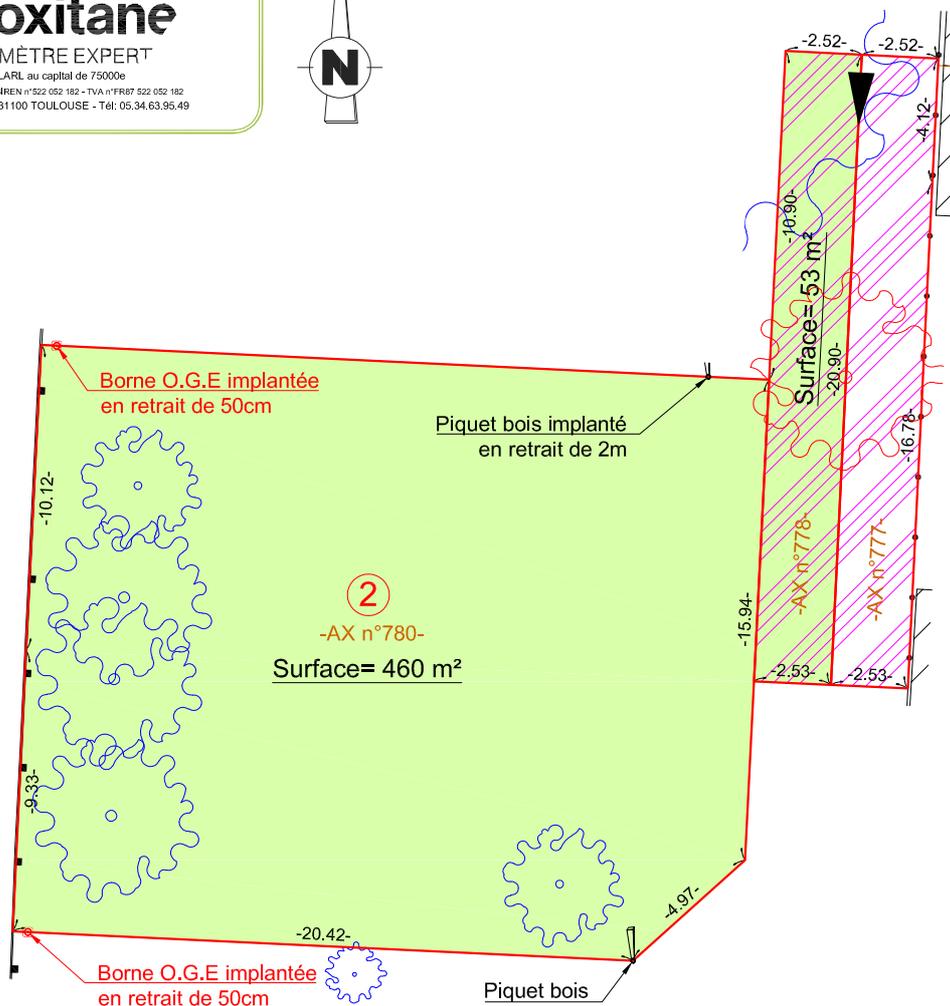

PLAN DE SITUATION

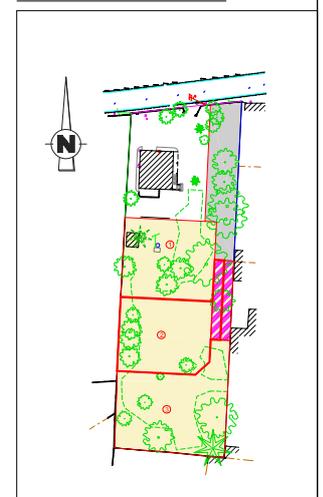

Ind	Date	Dessinateur	Vérificateur	Modification
A	04.07.25	BC	CB	

géoxitane

GEOMETRE EXPERT

BUREAU PRINCIPAL: 34 Rue Cornelle 31100 TOULOUSE
BUREAU SECONDAIRE: 1 Place de la liberté 65000 TARBES
PERMANENCE: 122quinter Avenue des Pyrénées 31600 MURET

N° de dossier TLS24.07.04

Tél : 05.34.63.95.49

toulouse@geoxitane.fr



GEOMETRE-EXPERT
GARANT D'UN CADRE DE VIE DURABLE