

DEPARTEMENT DE LA HAUTE-GARONNE
COMMUNE DE BLAGNAC

Adresse : 21 chemin des soeurs



Superficie réelle = 513 m²

CADASTRE

Section AX numéro 778 et 780

LOTISSEMENT LE CLOS DES SOEURS

PLAN DE VENTE ET DE BORNAGE DU LOT 2

Echelle : 1 / 250



LEGENDE

- Limite de propriété
- ▲ Accès au lot
- Clôture
- Arbres pouvant être supprimés et remplacés
- Servitude réciproque de passage et de tréfonds entre les lots 2 et 3
- == Rang d'agglos


LE GEOMETRE-EXPERT
ORDRE DES GEOMETRES-EXPERTS
Christine BEFRE - N° d'inscription : 05654

géoxitane
GÉOMÈTRE EXPERT

SELARL au capital de 75000e
RCS TOULOUSE SIREN n°522 052 182 - TVA n°FR87 522 052 182
34 rue Cornelle 31100 TOULOUSE - Tél: 05.34.63.95.49

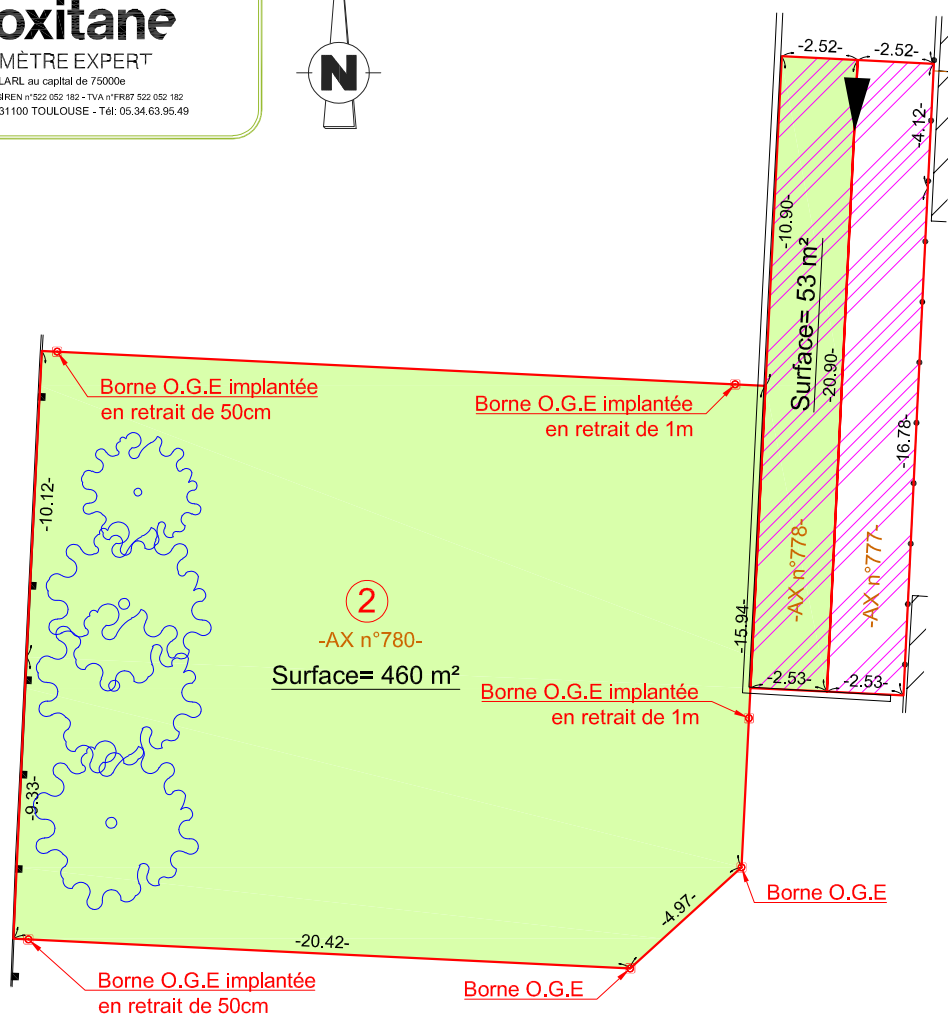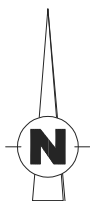

PLAN DE SITUATION

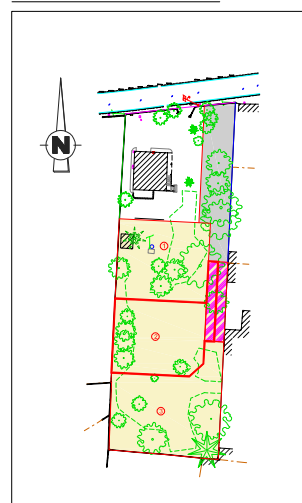

Ind	Date	Dessinateur	Vérificateur	Modification
A	13.11.25	BC	CB	

géoxitane
GÉOMÈTRE EXPERT
BUREAU PRINCIPAL: 34 Rue Cornelle 31100 TOULOUSE
BUREAU SECONDAIRE: 1 Place de la liberté 65000 TARBES
PERMANENCE: 122quinter Avenue des Pyrénées 31600 MURET

N° de dossier TLS24.07.04

Tél : 05.34.63.95.49
toulouse@geoxitane.fr

GE
GEOMETRE-EXPERT
GARANT D'UN CADRE DE VIE DURABLE