

DEPARTEMENT DE LA HAUTE-GARONNE  
COMMUNE DE BLAGNAC

Adresse : 21 chemin des soeurs



Superficie réelle = 706 m<sup>2</sup>


CADASTRE

Section AX numéro 777 et 779

## LOTISSEMENT LE CLOS DES SOEURS

# PLAN DE VENTE AVANT TRAVAUX DU LOT 3

Echelle : 1 / 250

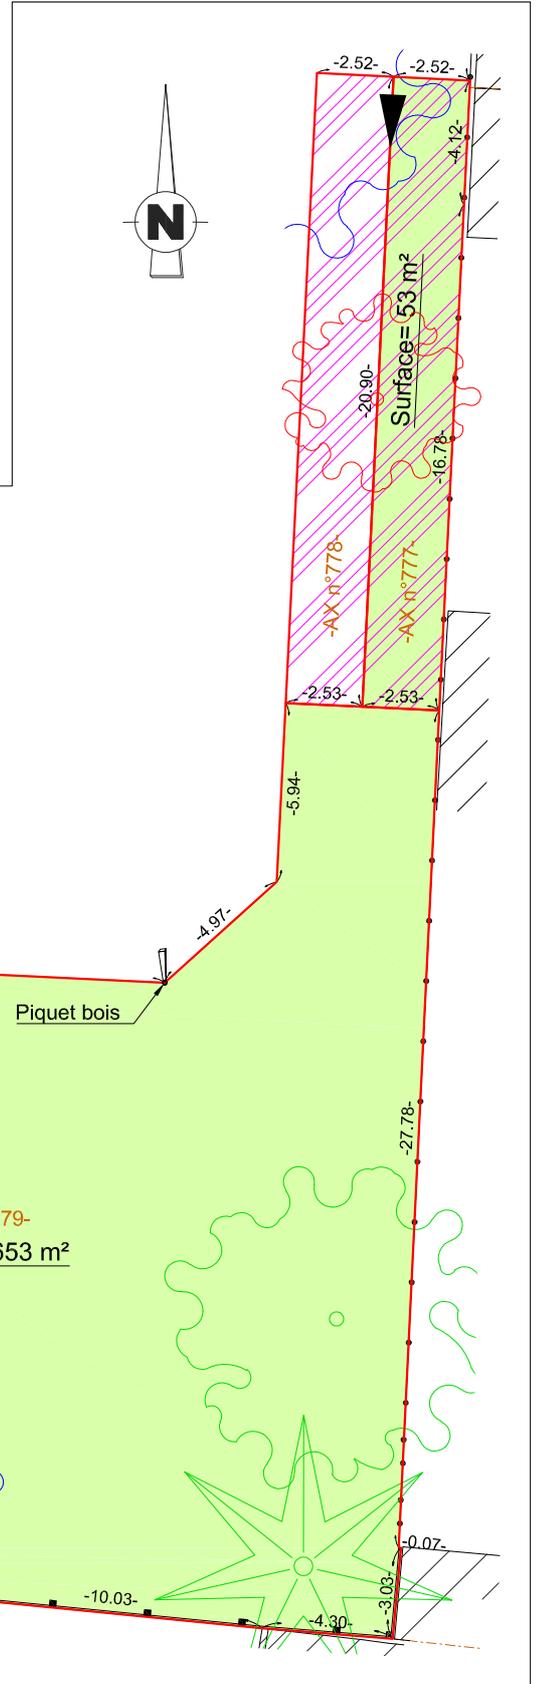


### LEGENDE

- Limite de propriété
- Accès au lot
- Clôture
- Mur bahut
- Bâtiment
- Arbres existant à conserver
- Arbres à supprimer
- Arbres pouvant être supprimés et remplacés
- Servitude réciproque de passage et de tréfonds entre les lots 2 et 3

LE GEOMETRE-EXPERT  
ORDRE DES GEOMETRES-EXPERTS  
Christine BEFRE - N° d'Inscription : 05654

**gëoxitane**  
GÉOMÈTRE EXPERT  
SELARL au capital de 75000€  
RCS TOULOUSE SIREN n°522 052 182 - TVA n°FR87 522 052 182  
34 rue Cornelle 31100 TOULOUSE - Tél: 05.34.63.95.49

### PLAN DE SITUATION

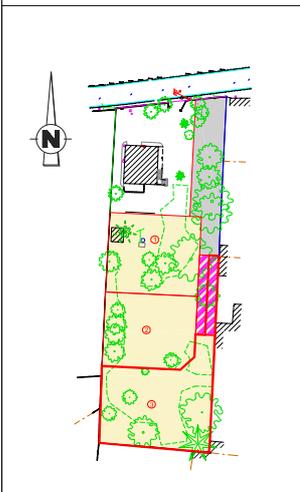

Ind	Date	Dessinateur	Vérificateur	Modification
A	04.07.25	BC	CB	

**gëoxitane**

GÉOMÈTRE EXPERT

BUREAU PRINCIPAL: 34 Rue Cornelle 31100 TOULOUSE  
BUREAU SECONDAIRE: 1 Place de la liberté 65000 TARBES  
PERMANENCE: 122quinter Avenue des Pyrénées 31800 MURET

N° de dossier TLS24.07.04

Tél : 05.34.63.95.49

toulouse@geoxitane.fr



GEOMETRE-EXPERT  
GARANT D'UN CADRE DE VIE DURABLE