

DEPARTEMENT DE LA HAUTE-GARONNE
COMMUNE DE BLAGNAC

Adresse : 21 chemin des soeurs



Superficie réelle = 706 m²

CADASTRE

Section AX numéro 777 et 779

LOTISSEMENT LE CLOS DES SOEURS

PLAN DE VENTE ET DE BORNAGE DU LOT 3

Echelle : 1 / 250

LEGENDE



- Limite de propriété
- ▲ Accès au lot
- Clôture
- Mur bahut
- Bâtiment
- Arbres existant à conserver
- Arbres pouvant être supprimés et remplacés
- Servitude réciproque de passage et de tréfonds entre les lots 2 et 3
- Rang d'agglos

LE GEOMETRE-EXPERT
ORDRE DES GEOMETRES-EXPERTS
Christine BEFRE - N° d'Inscription : 05654

géoxitane
GÉOMÈTRE EXPERT

SELARL au capital de 75000€
RCS TOULOUSE 522 052 182 - TVA n°FR87 522 052 182
34 rue Cornelle 31100 TOULOUSE - Tél: 05.34.63.95.49

PLAN DE SITUATION

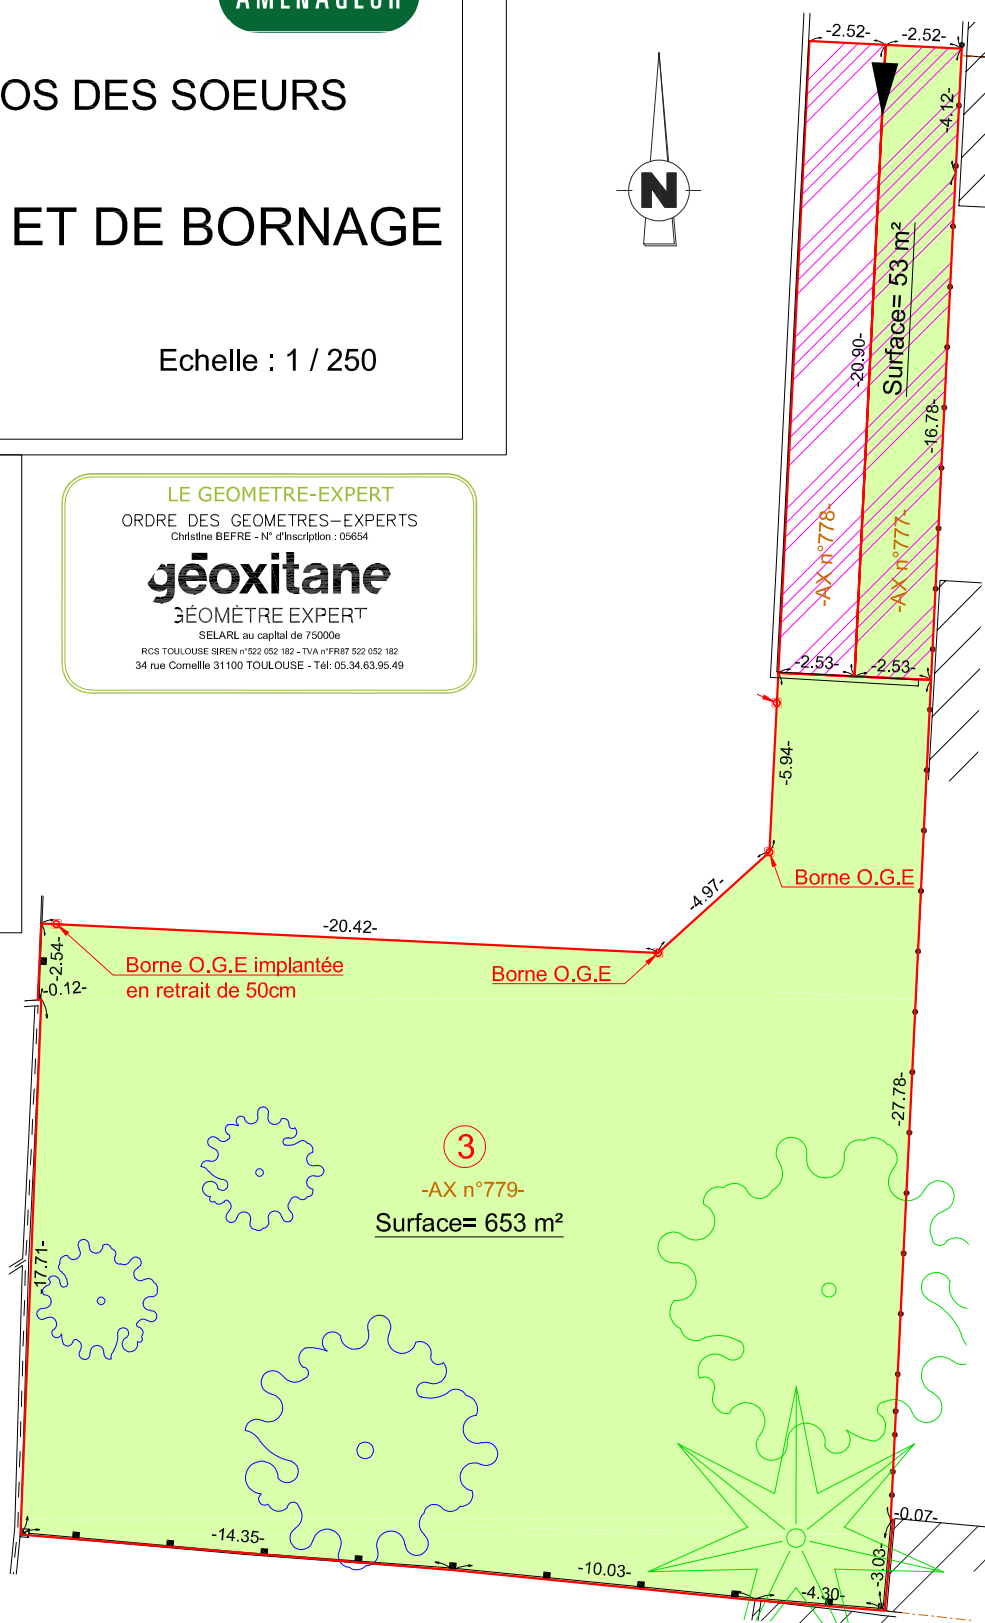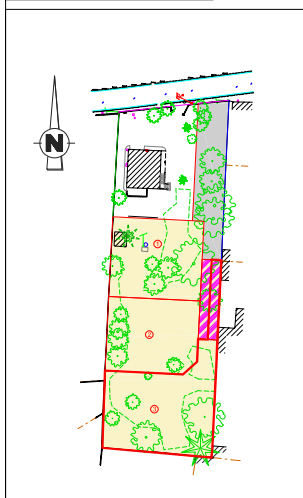

Ind	Date	Dessinateur	Vérificateur
A	13.11.25	BC	CB

Modification

géoxitane
GÉOMÈTRE EXPERT

BUREAU PRINCIPAL: 34 Rue Cornelle 31100 TOULOUSE
BUREAU SECONDAIRE: 1 Place de la liberté 65000 TARBES
PERMANENCE: 122quinter Avenue des Pyrénées 31600 MURET

N° de dossier TLS24.07.04

Tél : 05.34.63.95.49

toulouse@geoxitane.fr



GEOMETRE-EXPERT
GARANT D'UN CADRE DE VIE DURABLE