


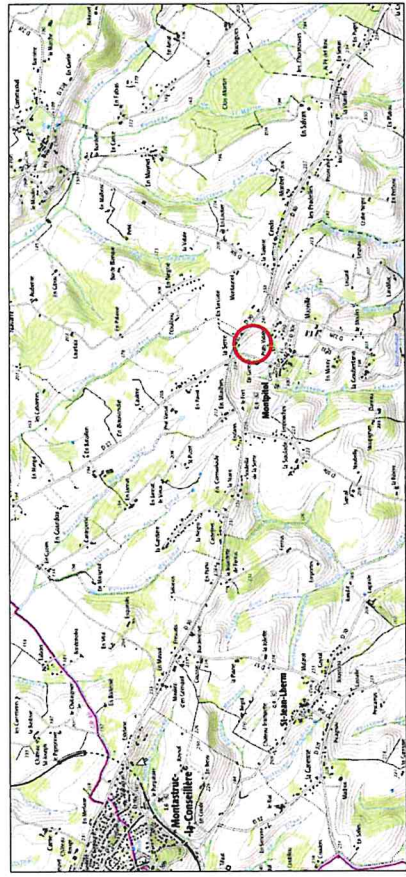

Plans de situation


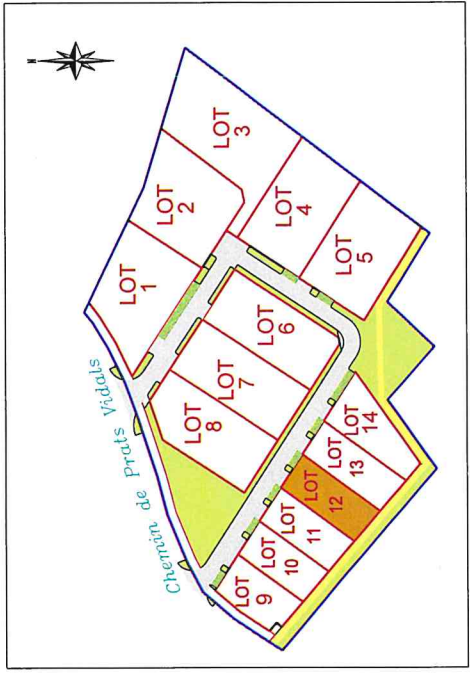


Tableau des coordonnées des points de limite et points d'appuis

Matricule	X (m)	Y (m)
12	1591259.72	2279197.42
13	1591268.36	2279189.57
14	1591285.46	2279213.11
15	1591275.39	2279219.68

Plan rattaché au système de Coordonnées Planimétriques (X,Y) en vigueur: RGF-93 CGRS
Précision du géoréférencement Classe 1

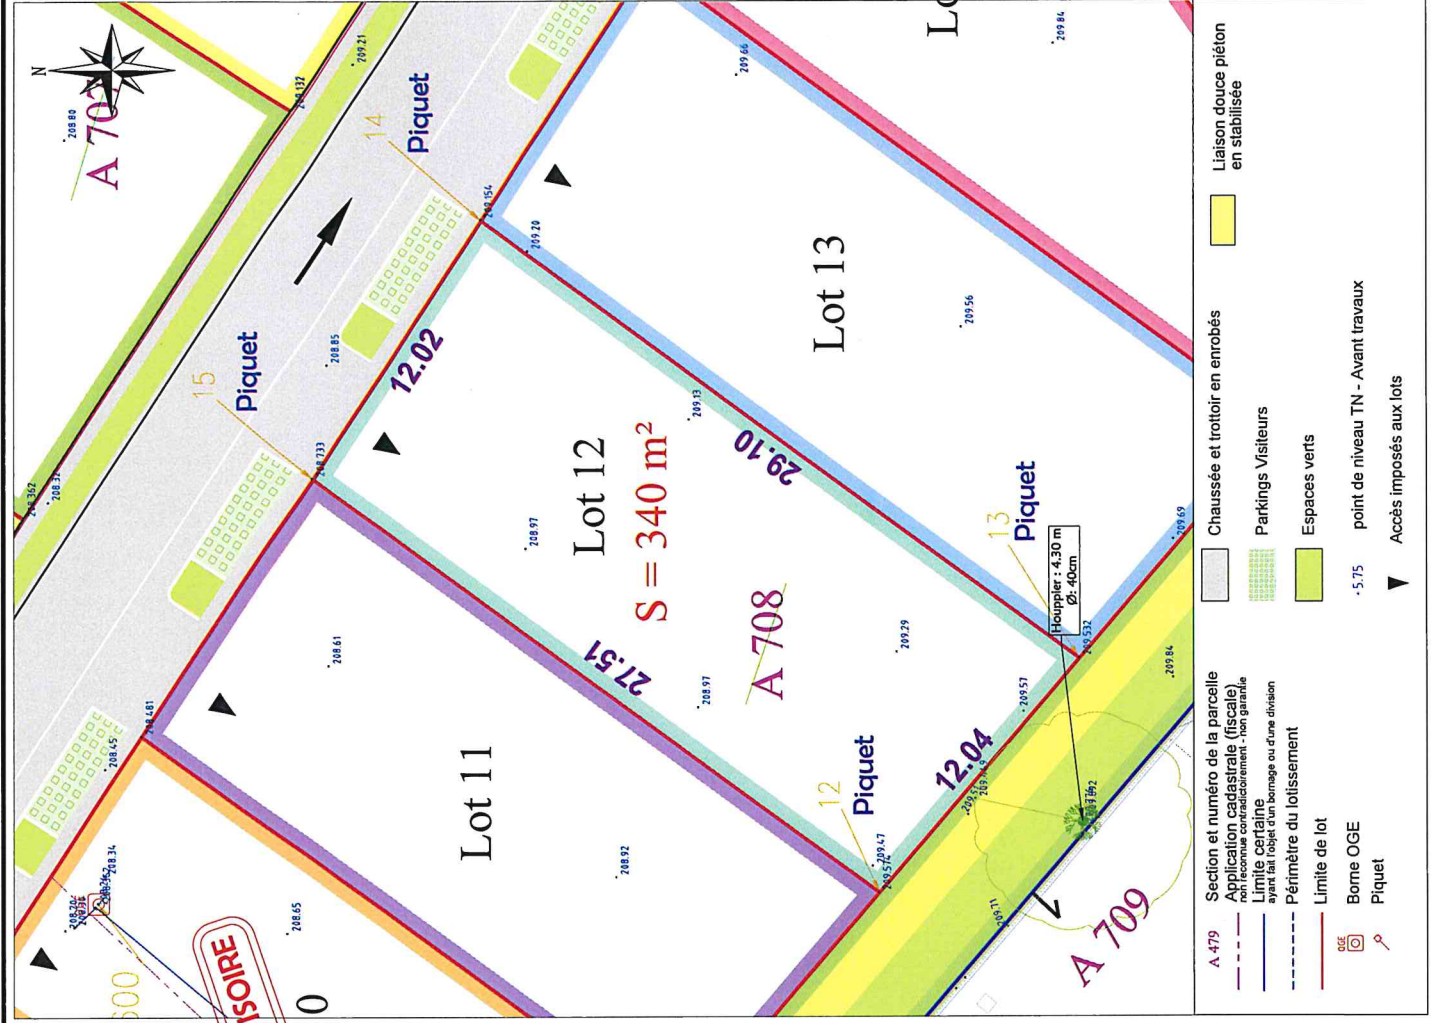

- Section et numéro de la parcelle**
A 479 Application cadastrale (fiscale) non reconnue contractuellement - non garantie
Limite certaine
Périmètre du lotissement
Limite de lot
- Chaussée et trottoir en enrobés**
Parkings Visiteurs
Espaces verts
point de niveau TN - Avant travaux
Accès imposés aux lots
- Liaison douce piéton en stabilisée**
- Borne OGE**
Piquet