

Groupe DIEGO

Agence de TOULOUSE

Bâtiment 8

109, Avenue de Lospinet

31 400 - TOULOUSE

05.34.25.39.56 - toulouse@dgema.fr



Les Parcs Aménageur

2 Boulevard d'Arcole

31000 TOULOUSE

Tel : 05.62.73.17.39

contact@lesparcs.fr

DÉPARTEMENT DE LA HAUTE-GARONNE

COMMUNE DE MONTPILOT

Lotissement


Permis d'aménager PA 031 388 24Z0001 accordé le 17 février 2025

PLAN DE VENTE - LOT n°13

Parcelle cadastrée section A n° 708p

Superficie : 359 m²

PROVISOIRE

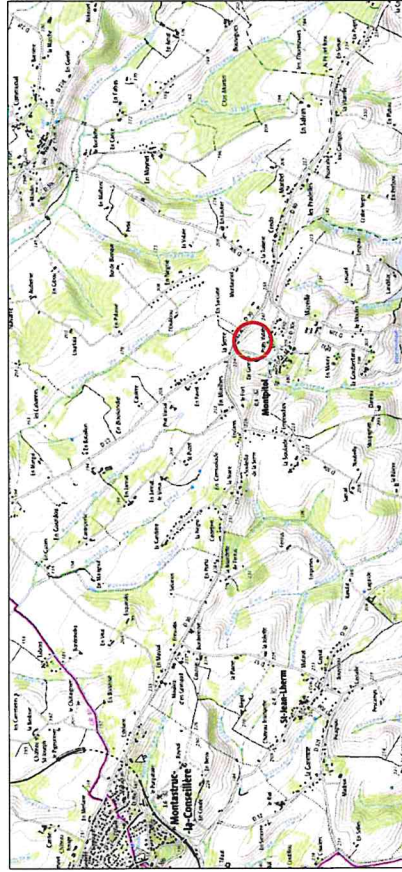

Plans de situation


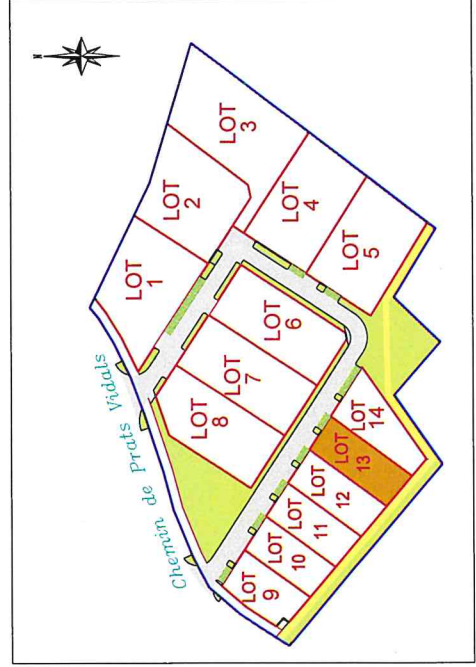


Tableau des coordonnées des points de limite et points d'appuis		
Matricule	X (m)	Y (m)
13	1597268.36	2279189.57
14	1597285.46	2279213.11
20	1597277.49	2279181.73
21	1597295.51	2279206.55

Plan rattaché au système de Coordonnées Géographiques (X,Y) en vigueur. Révisé C-43
Précédé de l'ordonnance de Classe 1

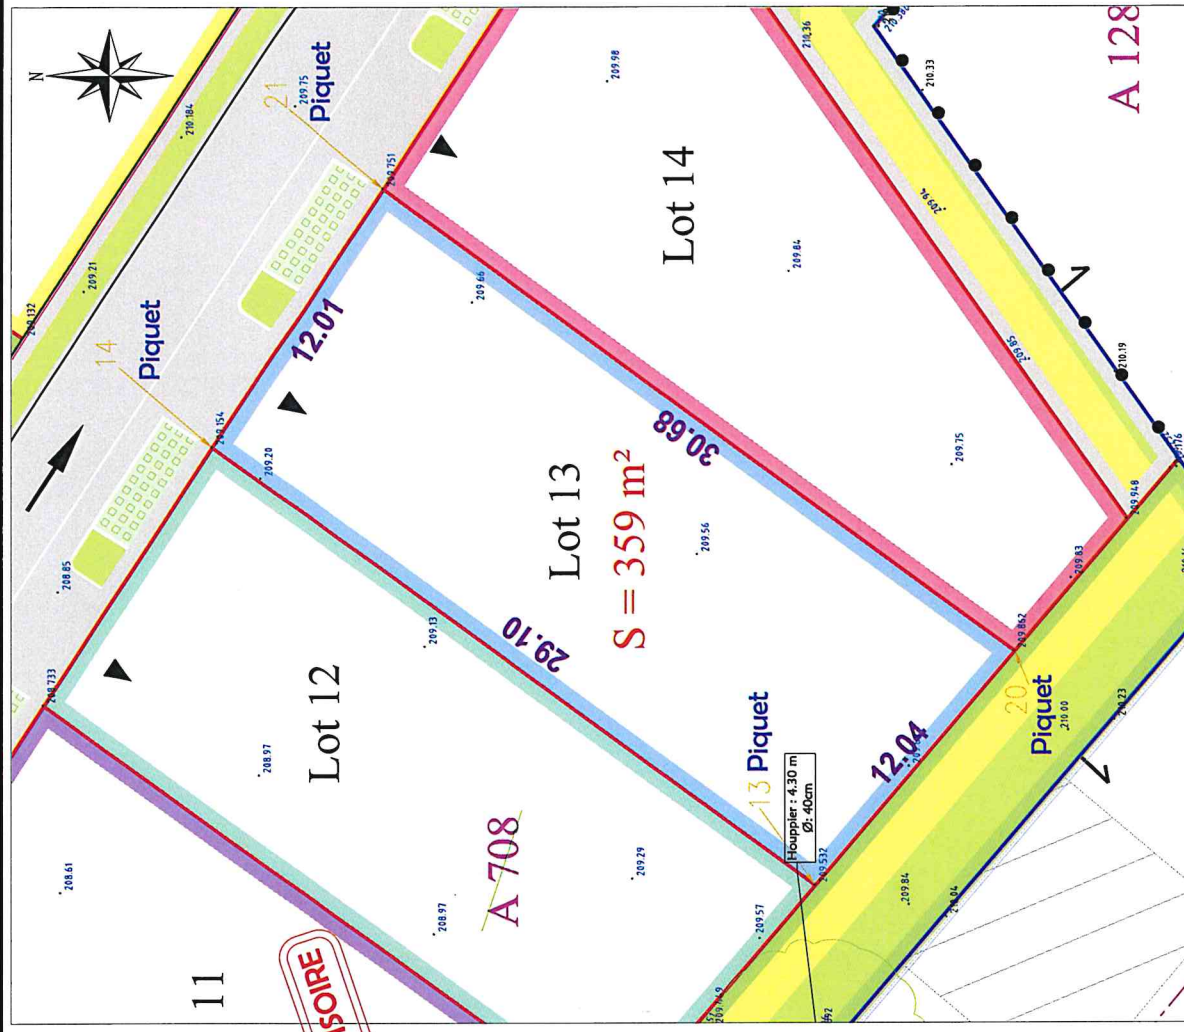

Section et numéro de la parcelle	Chaussée et trottoir en enrobés	Liaison douce piéton en stabilisée
A 479		
Application cadastrale (fiscale)		
non reconnue contrairement - non garantie		
Limite certaine	Parkings Visiteurs	
ayant fait l'objet d'un bornage ou d'une division	Espaces verts	
Périmètre du lotissement		
Limite de lot		
Borne OGE		
Piquet		

5.75 point de niveau TN - Avant travaux

Accès imposés aux lots

Dossier : 231072

Echelle : 1/200

Dressé le : 23.09.2025 par DoCar