



Groupe DIEGO

Agence de TOULOUSE

Bâtiment 8

109, Avenue de Laspinet

31 400 - TOULOUSE

05.34.25.19.56 - toulouse@dgema.fr



Les Parcs Aménageurs

2 Boulevard d'Acoule

31000 TOULOUSE

Tel : 05.62.73.17.39

contact@lesparcs.fr

DÉPARTEMENT DE LA HAUTE-GARONNE

COMMUNE DE MONTPILOT


Lotissement

Permis d'aménager PA 031 388 24Z0001 accordé le 17 février 2025

PLAN DE VENTE - LOT n°5

Parcelles cadastrées section A n° 136p, 478p et 707p

Superficie : 788 m²

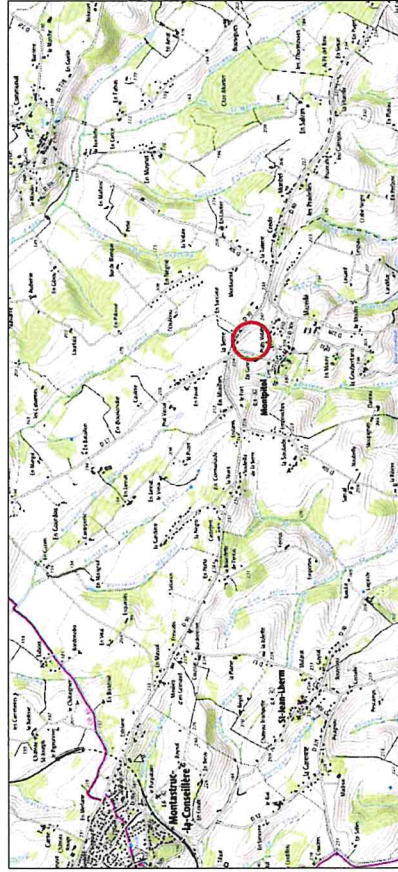

Plans de situation


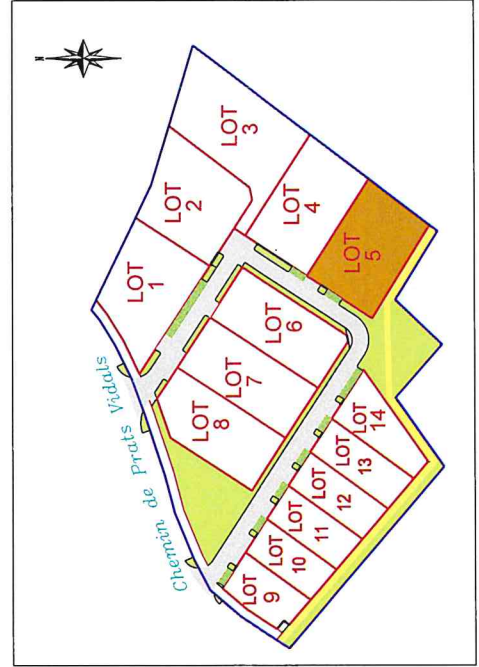


Tableau des coordonnées des points de limite et points d'appuis		
Matricule	X (m)	Y (m)
54	1591325.73	2279194.75
55	1591338.56	2279213.92
56	1591367.76	2279195.22
57	1591359.27	2279184.02
58	1591353.83	2279176.73

Plan rattaché au système de Coordonnées Planimétriques (X, Y) de la Zone N 44
Précision du plan d'alignement Classe 1

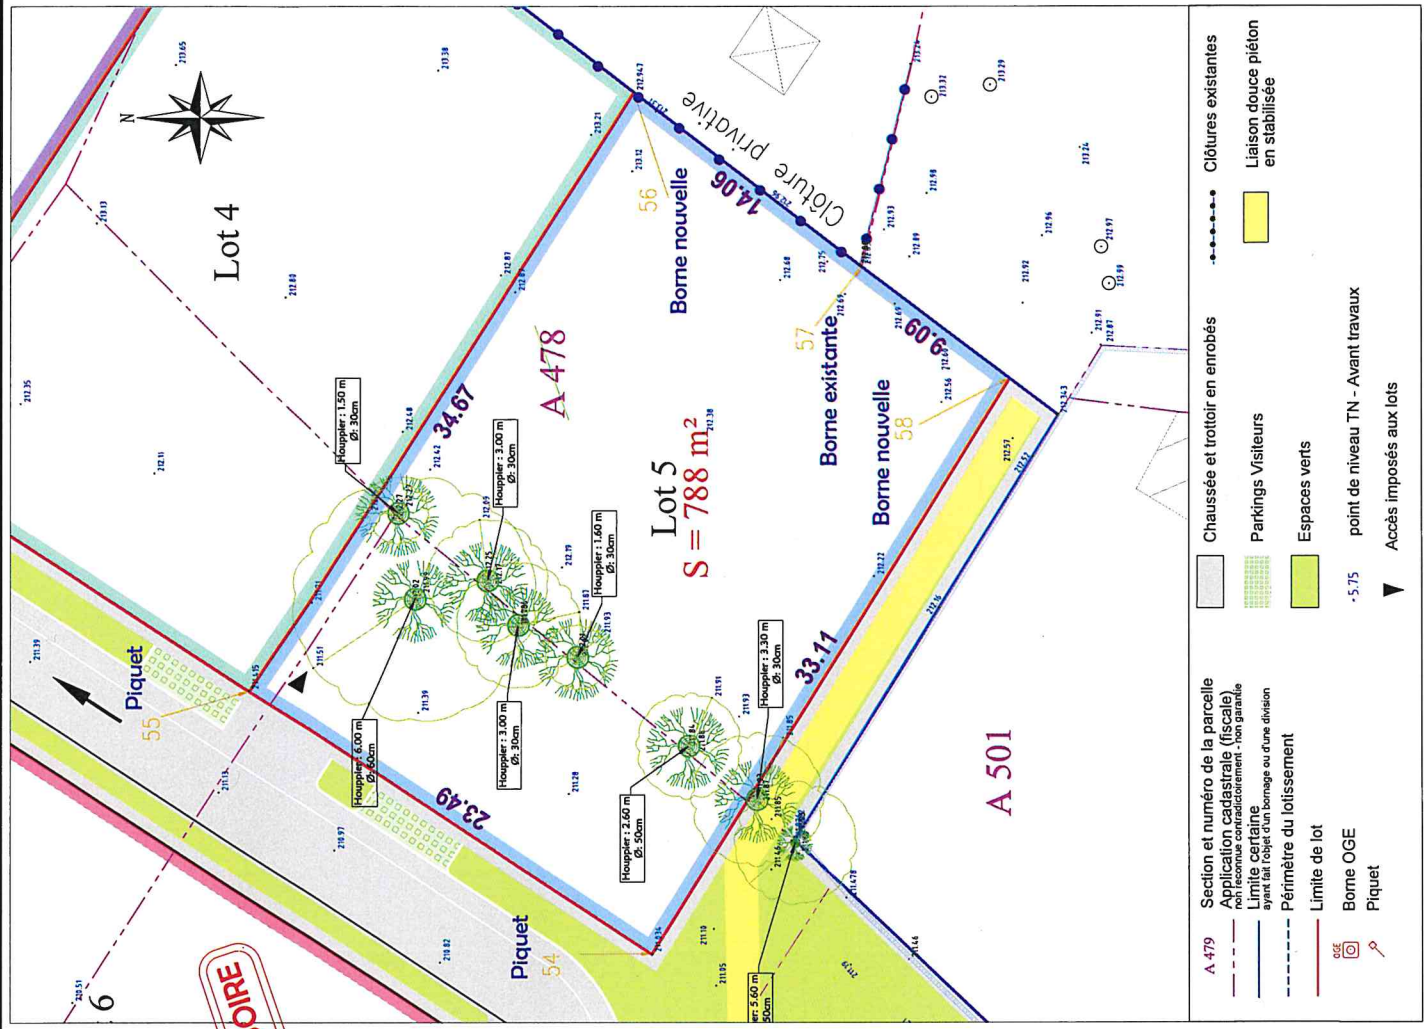

Dossier : 231072

Echelle : 1/250

Dressé le : 23.09.2025 par DoCar