


EXTRAIT DU PLAN DE SITUATION

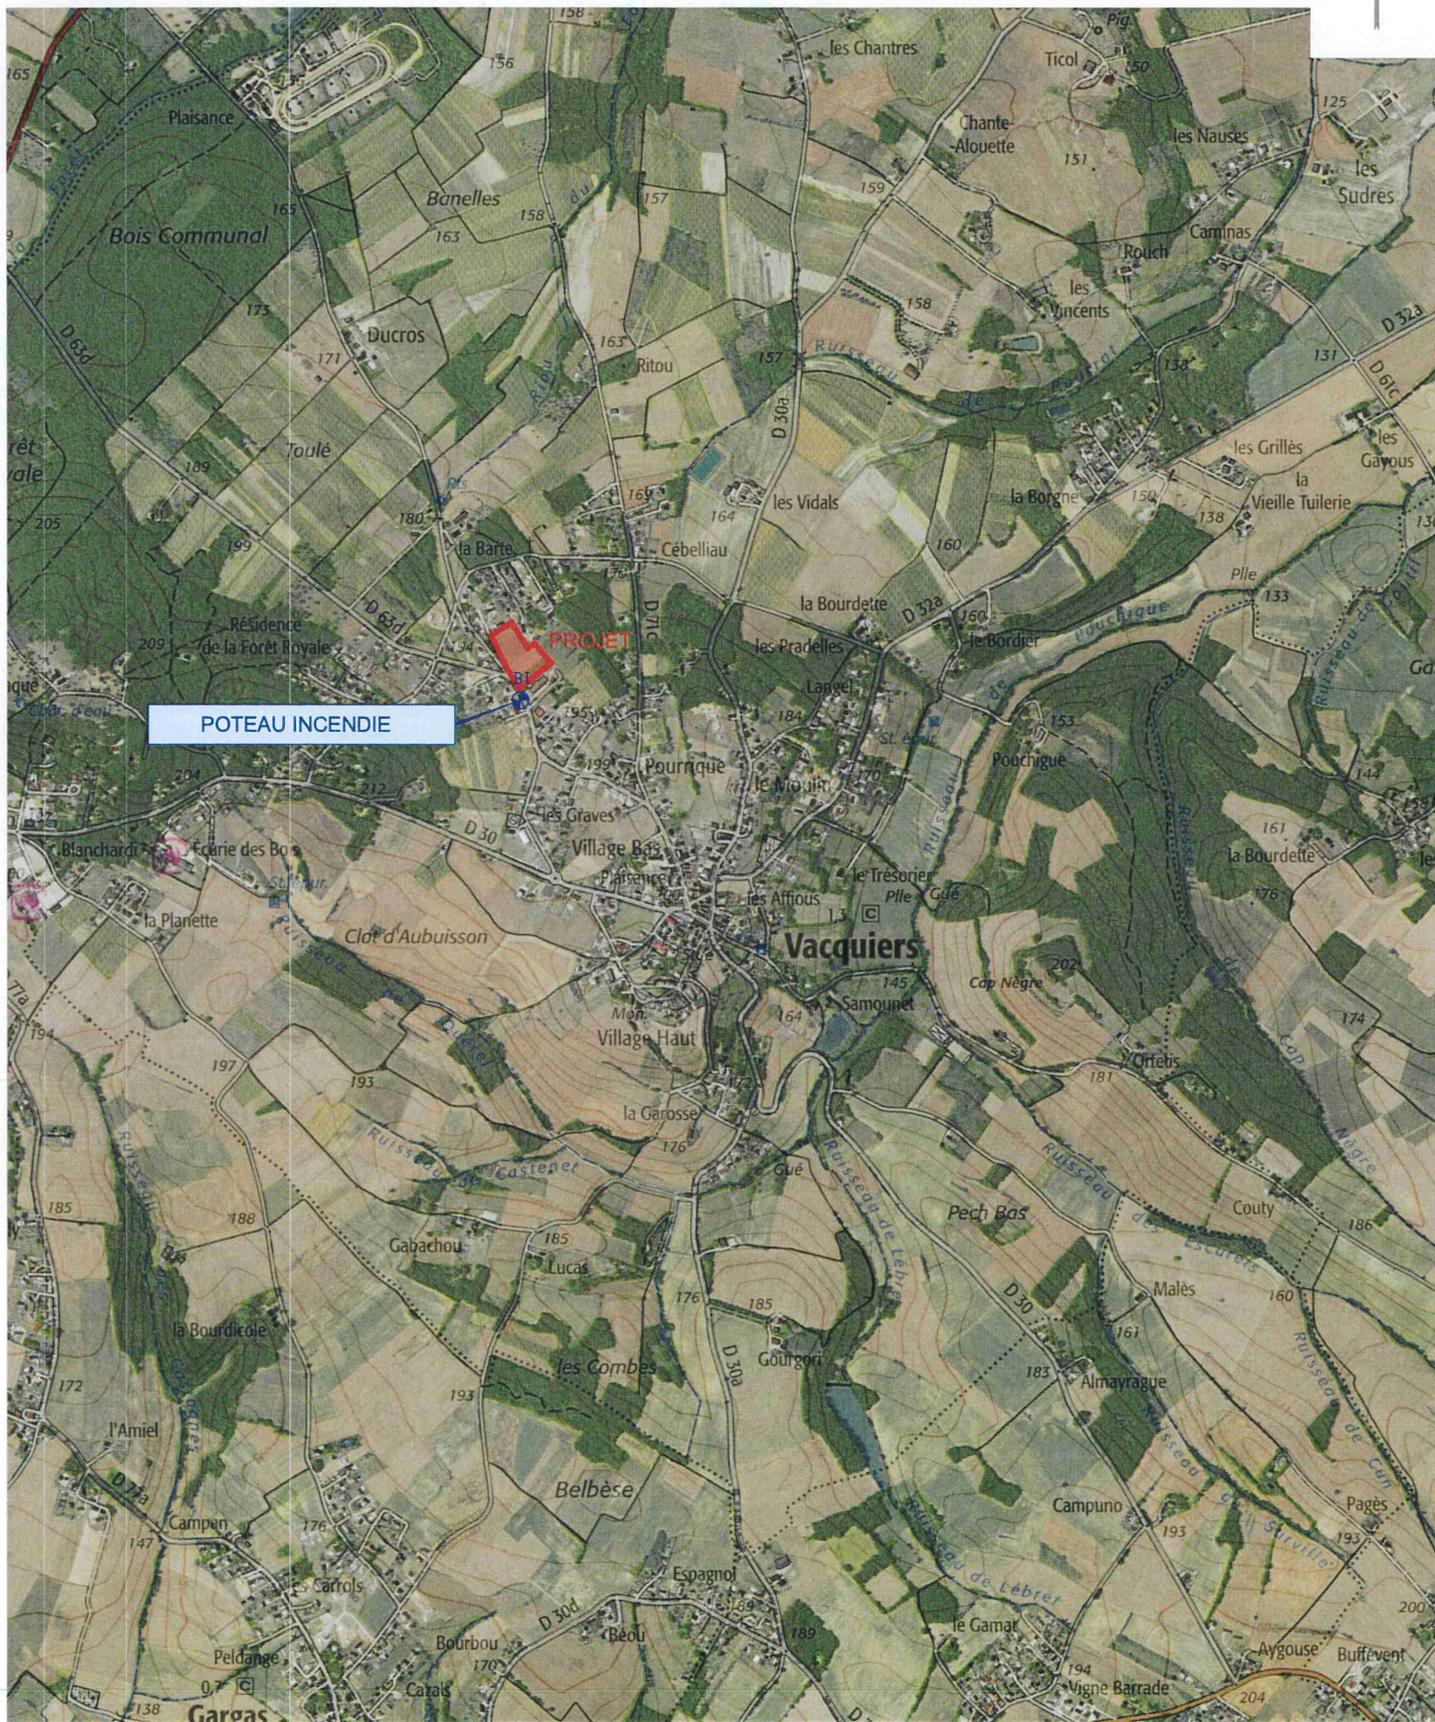

Département :
HAUTE GARONNE



Commune :
VACQUIERS

SARL G.O.METRES
Dossier n° 12027

DIRECTION GÉNÉRALE DES FINANCES PUBLIQUES

PA01 - EXTRAIT DU PLAN CADASTRAL

Le plan visualisé sur cet extrait est géré
par le centre des impôts foncier suivant :
COLOMIERS
BP20305 1 allée du GEVAUDAN Lundi
au vendredi de 8H30 à 12h et 13H30 à
16H 31776
31776 COLOMIERS CEDEX
tél. 05 62 74 23 50 -fax 05 62 74 23 67
cdif.colomiers@dgfip.finances.gouv.fr

Section : AP
Feuille : 000 AP 01

Échelle d'origine : 1/2000
Échelle d'édition : 1/2000

Date d'édition : 10/05/2021
(fuseau horaire de Paris)


Coordonnées en projection : RGF93CC43
©2017 Ministère de l'Action et des
Comptes publics

Légende:

Unité foncière du propriétaire ————
Périmètre du lotissement - - - - -

Cet extrait de plan vous est délivré par :

cadastre.gouv.fr

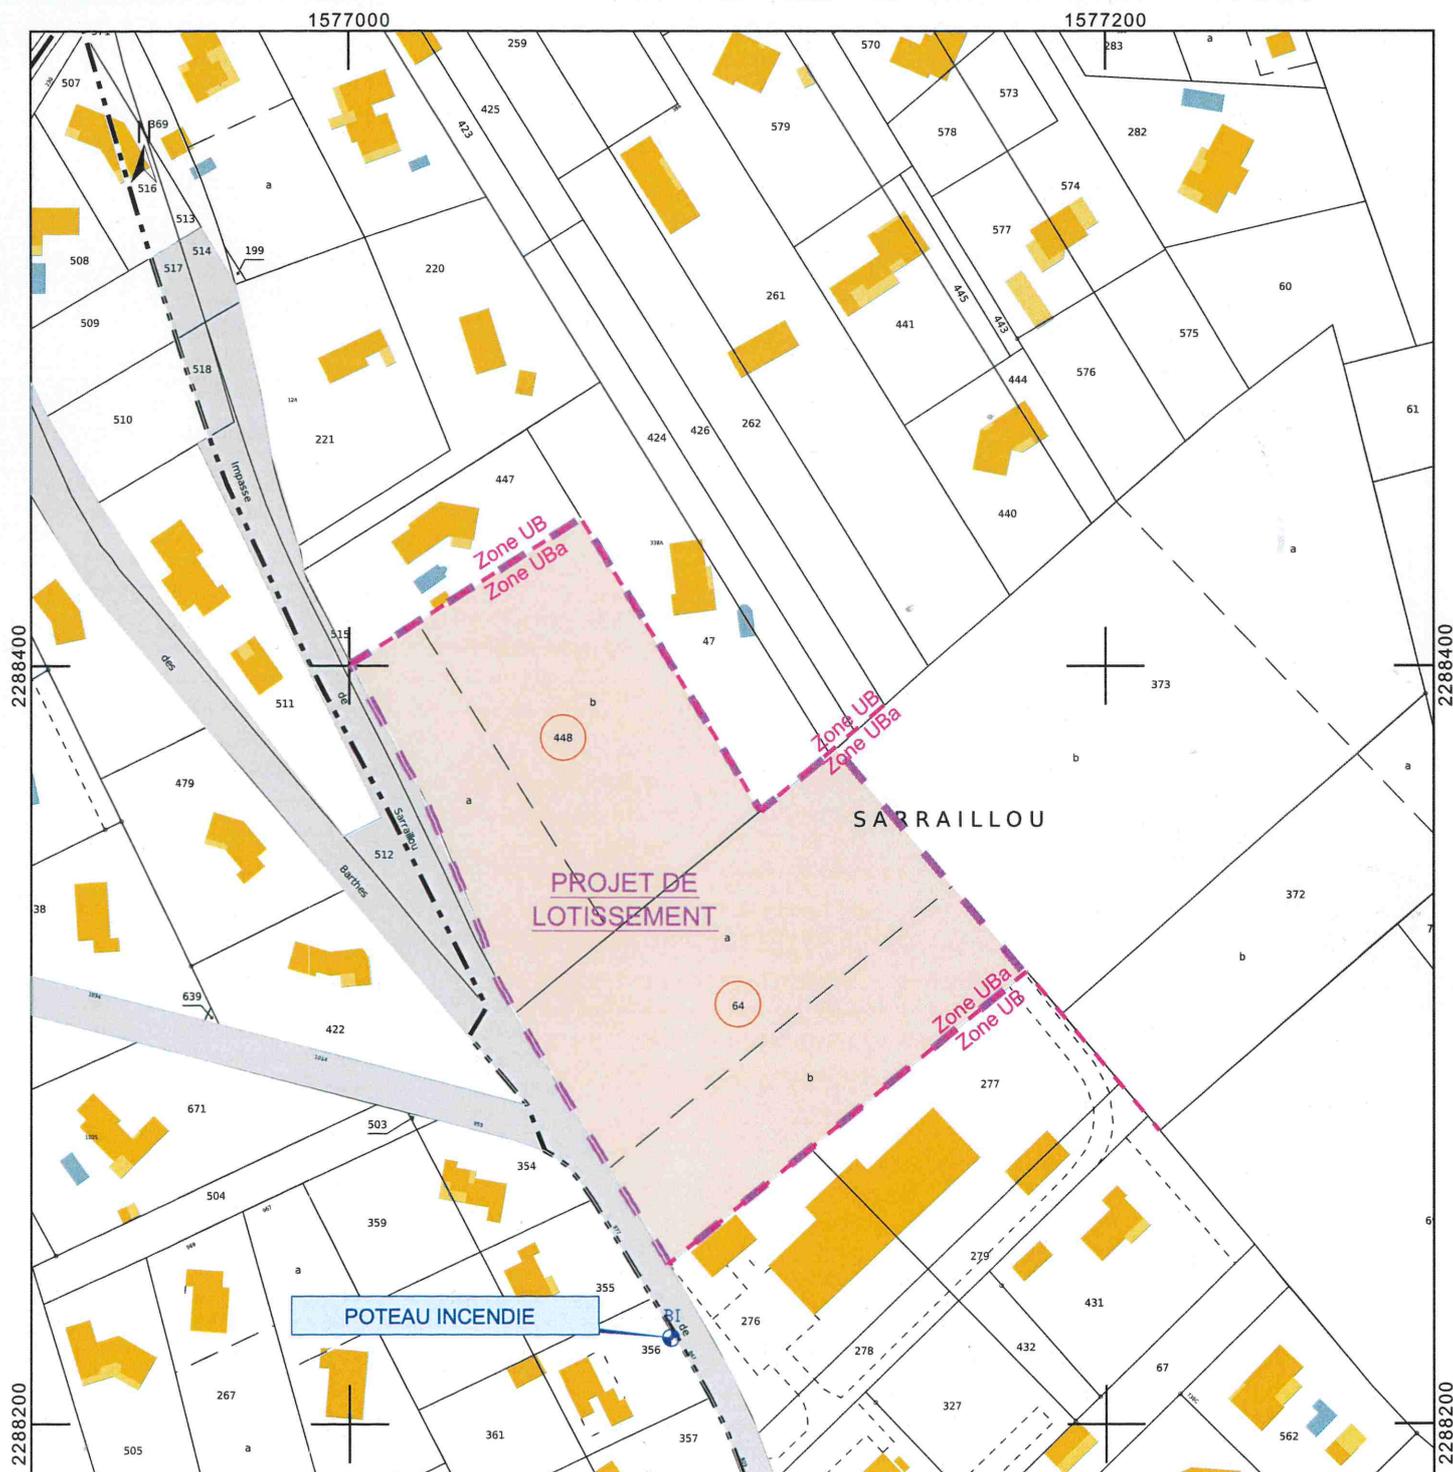

SCCV " SARRAILLOU "

Lotissement " SARRAILLOU "
Commune de VACQUIERS (31)

PA01 - PLAN DE SITUATION
ET EXTRAIT CADASTRAL