

DEPARTEMENT DE LA HAUTE-GARONNE
COMMUNE DE LAMASQUERE

Lieu-dit : Caminas



Superficie réelle = 727 m²

CADASTRE

Section B numéro 2144

LOTISSEMENT "Les Jardins de Lavizard"

PLAN DE VENTE AVANT TRAVAUX DU LOT 1

Echelle : 1 / 250



LEGENDE

- Limite de propriété
- Borne O.G.E
- Piquet bois
- Borne existante
- Clôture
- Accès au lot


LE GEOMETRE-EXPERT
ORDRE DES GEOMETRES-EXPERTS
Christine BEFRE - N° d'inscription : 05654

géoxitane

GÉOMÈTRE EXPERT
SELARL au capital de 75000e
RCS TOULOUSE SIREN n°522 052 182 - TVA n°FR87 522 052 182
122quinter Avenue des Pyrénées 31600 MURET - Tél: 05.34.63.95.49

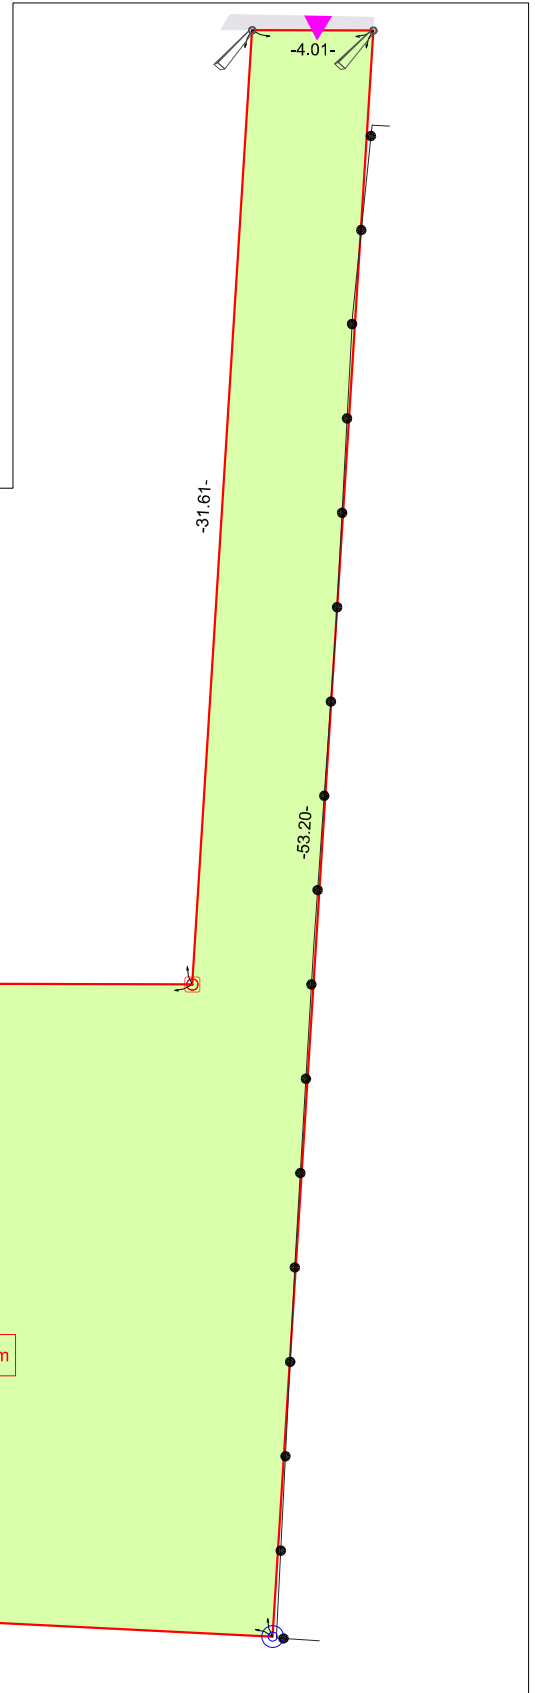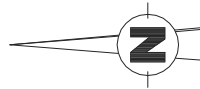

PLAN DE SITUATION

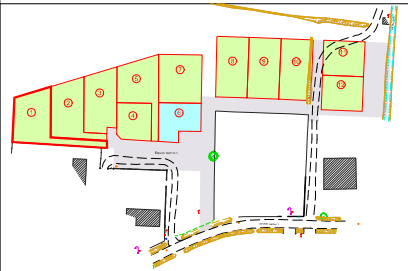

Ind	Date	Dessinateur	Vérificateur
A	11.03.26	BC	CB

Modification

géoxitane

GÉOMÈTRE EXPERT

BUREAU PRINCIPAL: 37 Route de Bayonne, 31300 TOULOUSE

BUREAU SECONDAIRE: 1 Place de la liberté 65000 TARBES

PERMANENCE: 122quinter Avenue des Pyrénées 31600 MURET

N° de dossier TLS23.11.01

Tél : 05.34.63.95.49

toulouse@geoxitane.fr



GEOMETRE-EXPERT
GARANT D'UN CADRE DE VIE DURABLE