

DEPARTEMENT DE LA HAUTE-GARONNE
COMMUNE DE LAMASQUERE

Lieu-dit : Caminas



Superficie réelle = 400 m²

CADASTRE

7Section B numéro 2147


LOTISSEMENT "Les Jardins de Lavizard"

PLAN DE VENTE AVANT TRAVAUX DU LOT 4

Echelle : 1 / 250

LEGENDE

- Limite de propriété
- ⊙ Borne O.G.E
- ! Piquet bois
- ▲ Accès au lot

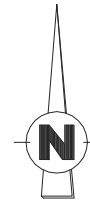

LE GEOMETRE-EXPERT

ORDRE DES GEOMETRES-EXPERTS


Christine BEFRE - N° d'inscription : 05654

gëoxitane


GEOMETRE EXPERT

SELARL au capital de 75000e

RCS TOULOUSE SIREN n°522 052 182 - TVA n°FR87 522 052 182
122quinter Avenue des Pyrénées 31600 MURET - Tél: 05.34.63.95.49

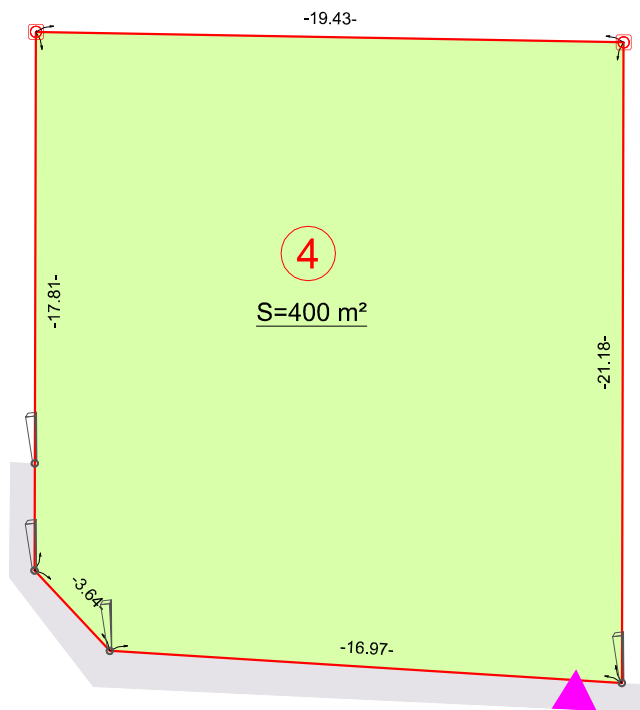

PLAN DE SITUATION

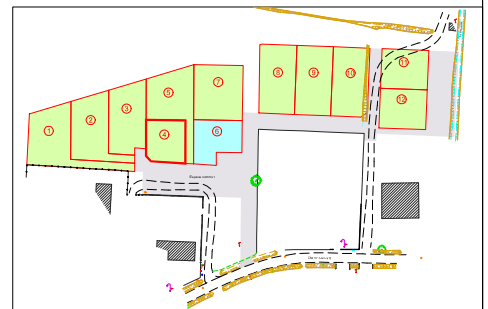

Ind	Date	Dessinateur	Vérificateur	Modification
A	11.03.26	BC	CB	

gëoxitane

GEOMETRE EXPERT

BUREAU PRINCIPAL: 37 Route de Bayonne, 31300 TOULOUSE

BUREAU SECONDAIRE: 1 Place de la liberté 65000 TARBES

PERMANENCE: 122quinter Avenue des Pyrénées 31600 MURET

N° de dossier TLS23.11.01

Tél : 05.34.63.95.49

toulouse@geoxitane.fr

