

DEPARTEMENT DE LA HAUTE-GARONNE  
COMMUNE DE LAMASQUERE

Lieu-dit : Caminas



Superficie réelle = 609 m<sup>2</sup>

CADASTRE

Section B numéro 2152



### LEGENDE

- Limite de propriété
- ⊙ Borne O.G.E
- ! Piquet bois
- ▲ Accès au lot

## LOTISSEMENT "Les Jardins de Lavizard"

# PLAN DE VENTE AVANT TRAVAUX DU LOT 8

Echelle : 1 / 250

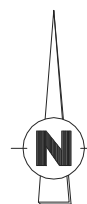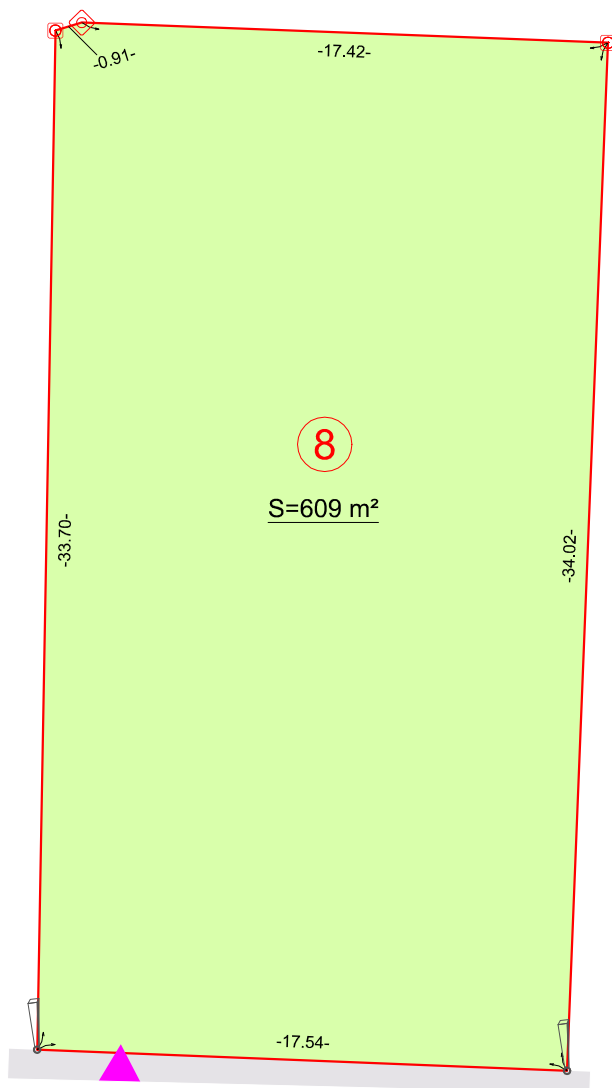

LE GEOMETRE-EXPERT

ORDRE DES GEOMETRES-EXPERTS

Christine BEFRE - N° d'inscription : 05654

## gēoxitane

GEOMETRE EXPERT

SELARL au capital de 75000€

RCS TOULOUSE SIREN n°522 052 182 - TVA n°FR87 522 052 182

122quinter Avenue des Pyrénées 31600 MURET - Tél: 05.34.63.95.49

### PLAN DE SITUATION



Ind	Date	Dessinateur	Vérificateur	Modification
A	11.03.26	BC	CB	

# gēoxitane

GEOMETRE EXPERT

BUREAU PRINCIPAL: 37 Route de Bayonne, 31300 TOULOUSE

BUREAU SECONDAIRE: 1 Place de la liberté 65000 TARBES

PERMANENCE: 122quinter Avenue des Pyrénées 31600 MURET

N° de dossier TLS23.11.01

Tél : 05.34.63.95.49

toulouse@geoxitane.fr

