

DEPARTEMENT DE LA HAUTE-GARONNE


COMMUNE DE LAMASQUERE

Lieu-dit : Caminas



LOTISSEMENT "Les Jardins de Lavizard" PA1 - PLAN DE SITUATION

ECHELLE : 1/625

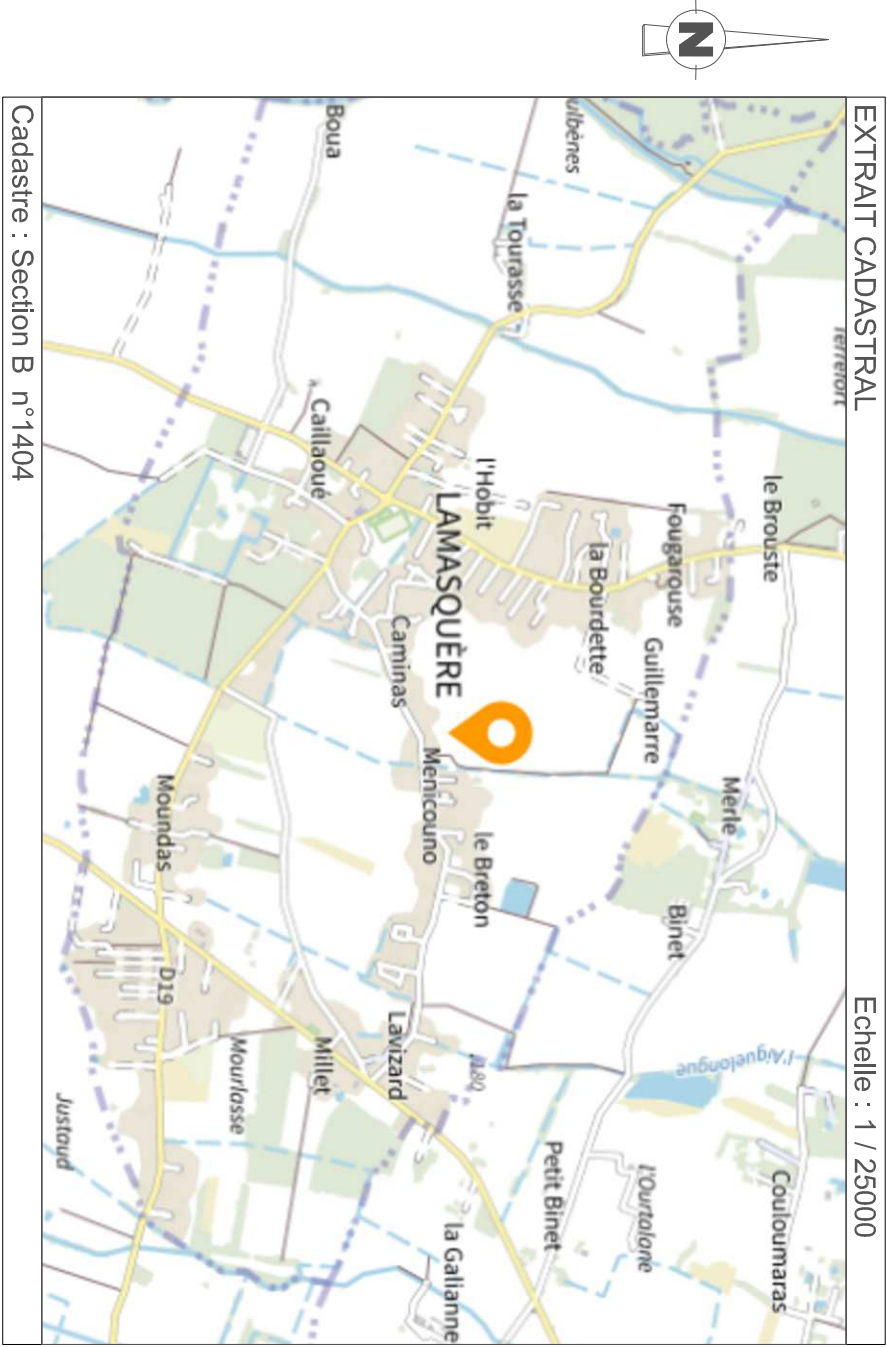

Ind	Date	Dessinateur	Vérificateur	Modification
A	23.04.25	BC	CB	



géoXitane

3ÉOMÈTRE EXPERT

BUREAU PRINCIPAL: 34 Rue Cornelle 31100 TOULOUSE

BUREAU SECONDARRE: 1 Place de la liberté 65000 TARBES

PERMANENCE: 122quintet Avenue des Pyrénées 31800 MURET

N° de dossier M25.04.04

Tél : 05.34.63.95.49


murel@geoxitane.fr



GEOMETRE-EXPERT

GARANT POUR CADRE DE VIE DURABLE

Ce document est la propriété de Geoxitane et ne peut être reproduit sans son autorisation

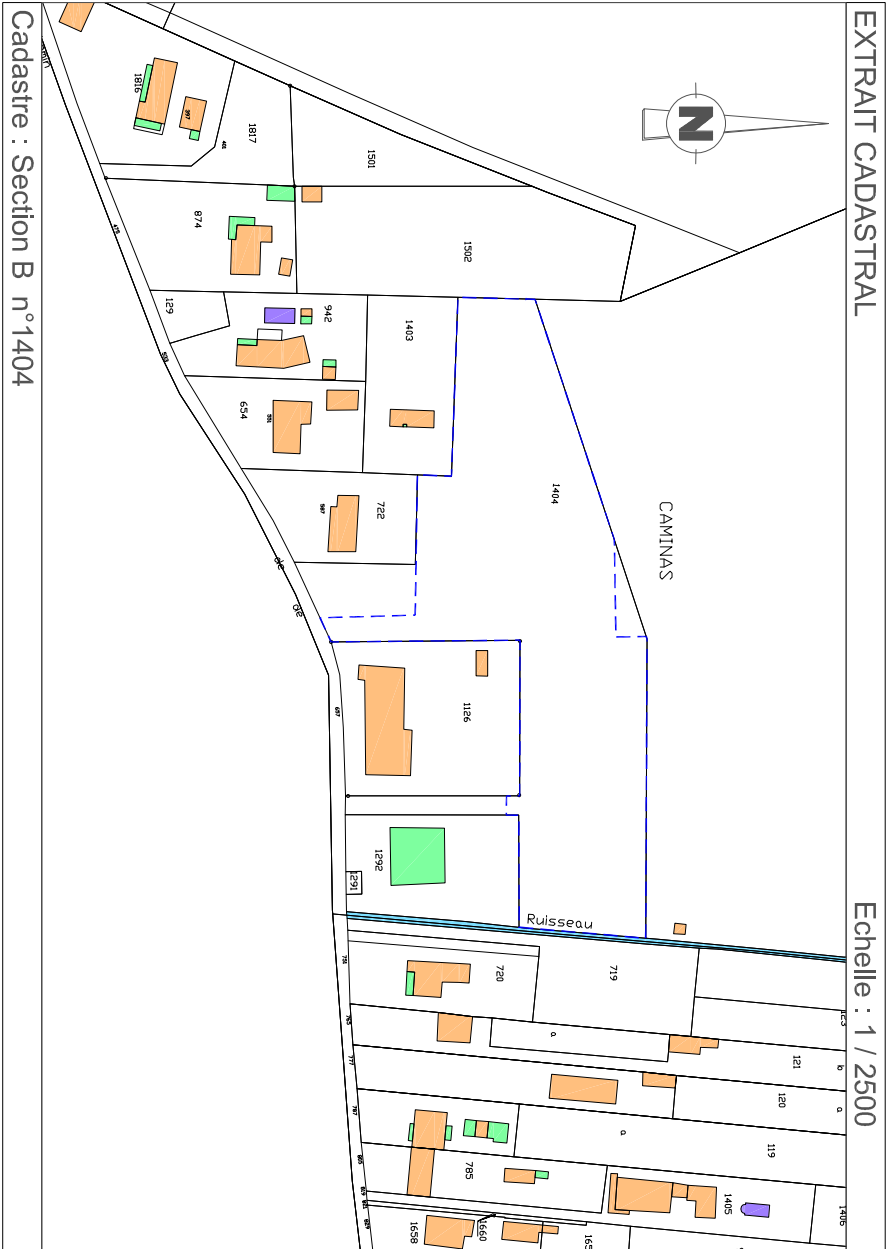

 Emprise de l'opération