



PROJET DE DIVISION
ECHELLE 1/300

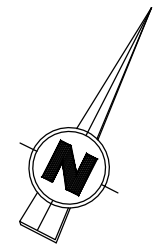

DP10

Chemin de la Grenouillette

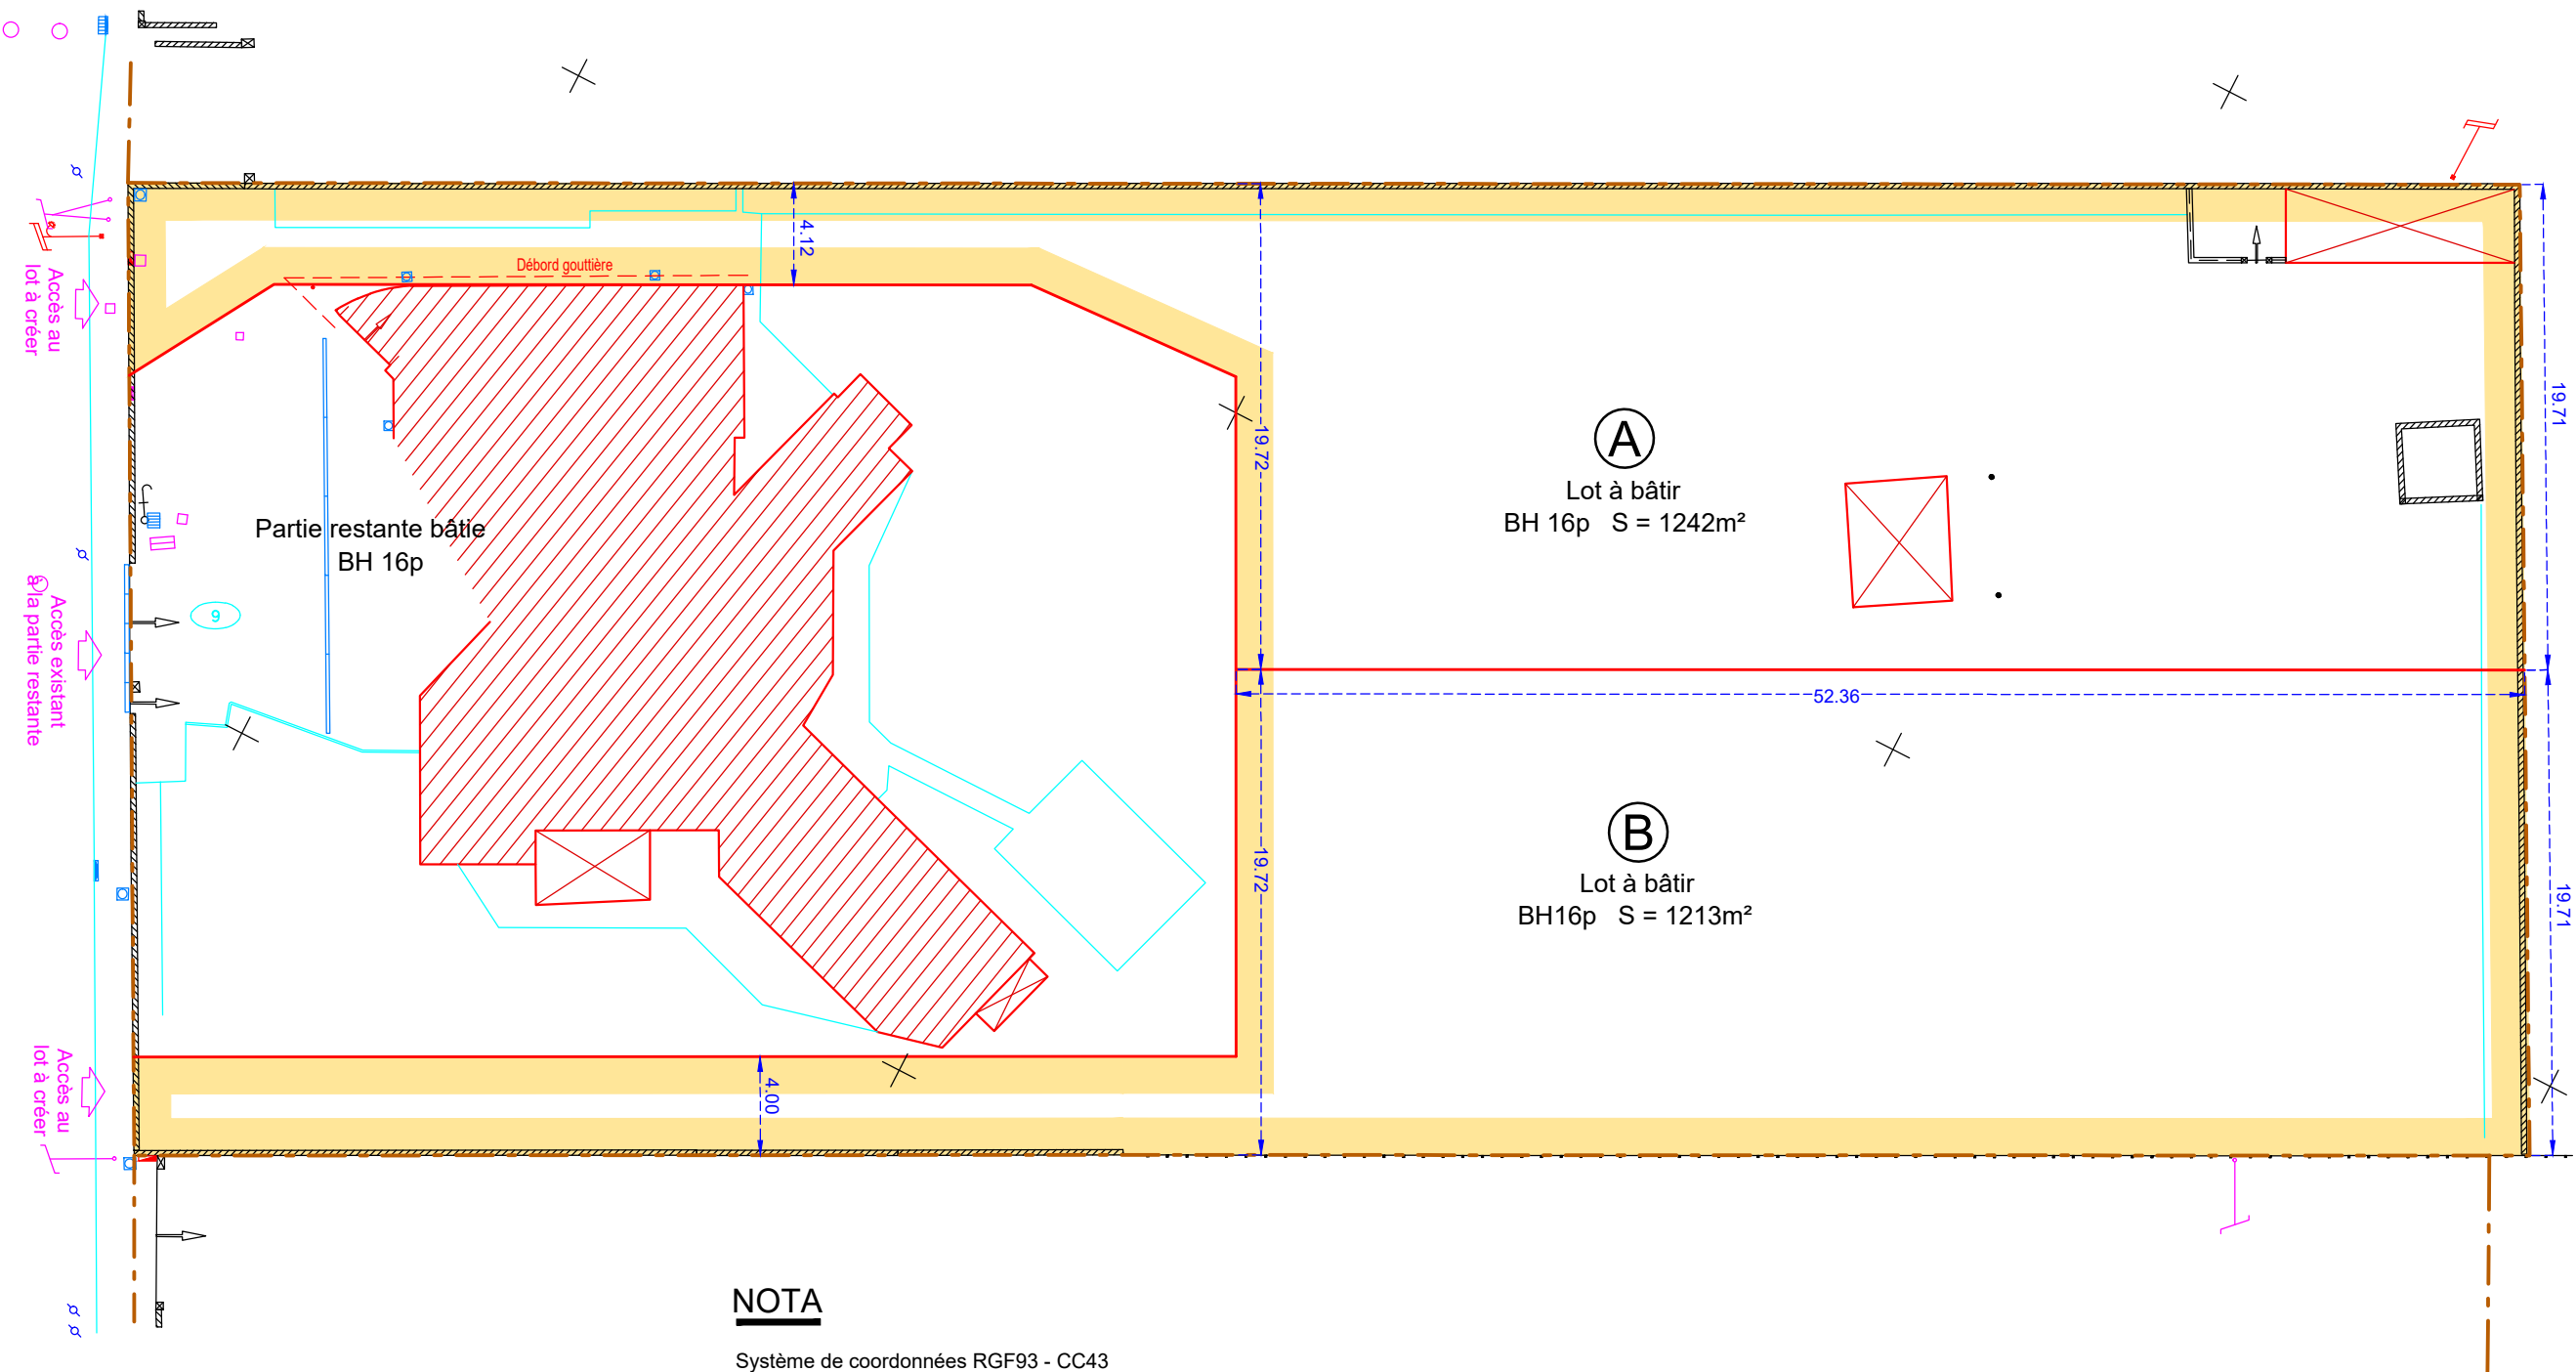

NOTA

Système de coordonnées RGF93 - CC43
Nivellement rattaché au N.G.F 69
Application figurative du Plan Cadastral
Les limites, dimensions et surfaces, tracées d'après
le plan cadastral et l'état des lieux, ne seront définitives
qu'après bornage contradictoire et arrêté d'alignement
réalisés après la non opposition de la déclaration préalable.

Périmètre du lotissement
Lot à bâtir