S.A.R.L. G.O.METRES - GEOMETRES EXPERTS
44, avenue Pierre Marty - 31390 CARBONNE
76, allées Jean Jaurès - 31000 TOULOUSE
102, boulevard Peyramont - 31600 MURET
05.61.87.84.64 / *g.o.metres@orange.fr / www.go-metres.fr*

Format A4

Dressé le 06/07/2023

par NP-JPDM

Dossier n° 12084

LOTISSEMENT "VERTE CAMPAGNE"
PLAN DE VENTE

LOT 8

Haute-Garonne / Commune de MARQUEFAVE

Lieu-dit : " Canaouero "

Section A

Approximatif

Echelle : 1/400

EXTRAIT DU PLAN DE SITUATION

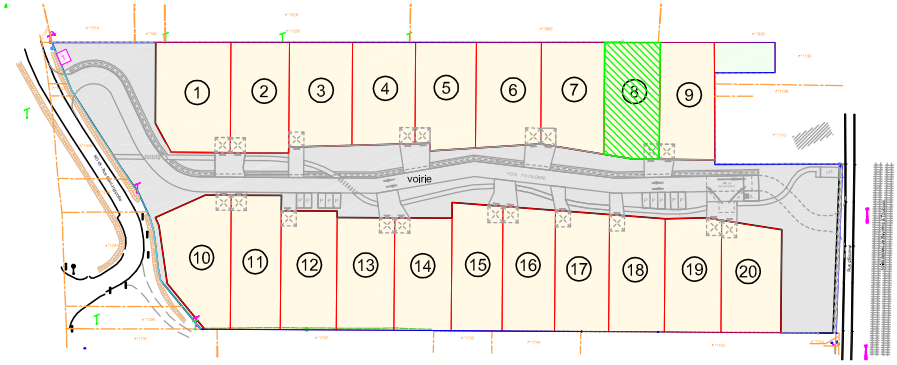

PLAN D'ENSEMBLE

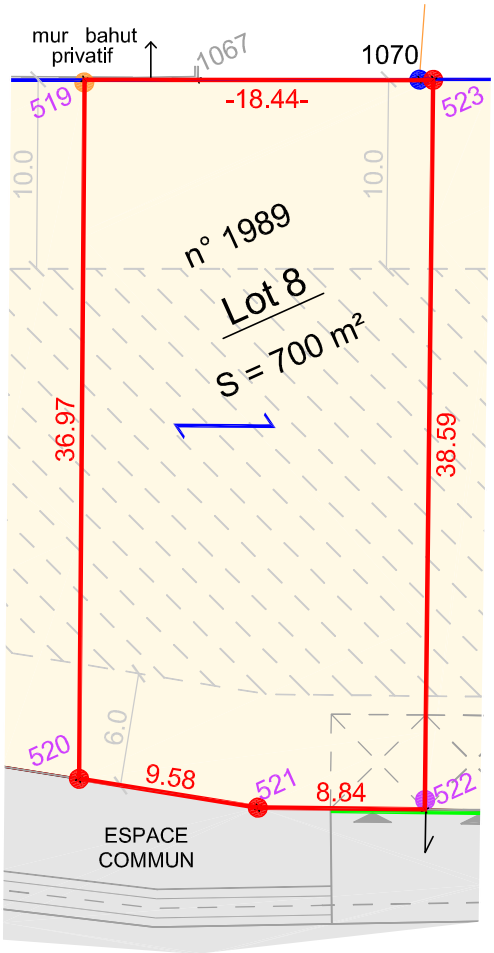

SCHÉMA DE PRINCIPE
DES AIRES DE STATIONNEMENT PRIVATIVES
PERMETTANT D'ACCUEILLIR 2 VÉHICULES

* à réaliser par l'acquéreur en béton balayé
* l'emplacement de l'aire de stationnement ne peut être modifié

Légende (constructions):

Zone d'Implantation de la construction principale

Sens de faîtage de la construction principale

Dispositions générales:

La position de l'accès est imposée.

Le lot est susceptible d'être remblayé.

En limite de voirie, les bordures appartiennent à la voie du lotissement.

Légende

Limite de propriété

Cotation linéaire du lot 60.60

Point de limite 201 201

Borne nouvelle / ancienne

Borne en retrait de 0.15m / de 0.50m

Espace commun (voirie, trottoir, parkings, espaces verts..)

Parking extérieur / Park. ext. PMR (Personne à Mobilité Réduite) P / PMR

Accès au lot (emplacement définitif)

Bordures privatives à la voie