

# LOTISSEMENT "VERTE CAMPAGNE"

## PLAN DE VENTE



### LOT 20


Haute-Garonne / Commune de MARQUEFAVE  
Lieu-dit : " Canaouero "  
Section A




Echelle : 1/400



EXTRAIT DU PLAN DE SITUATION

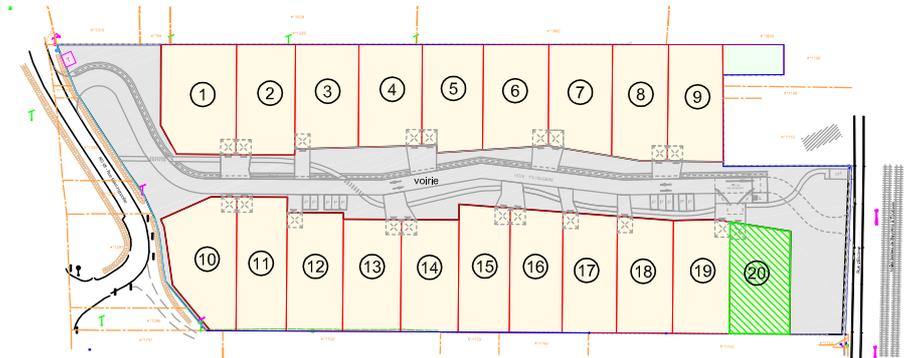

PLAN D'ENSEMBLE

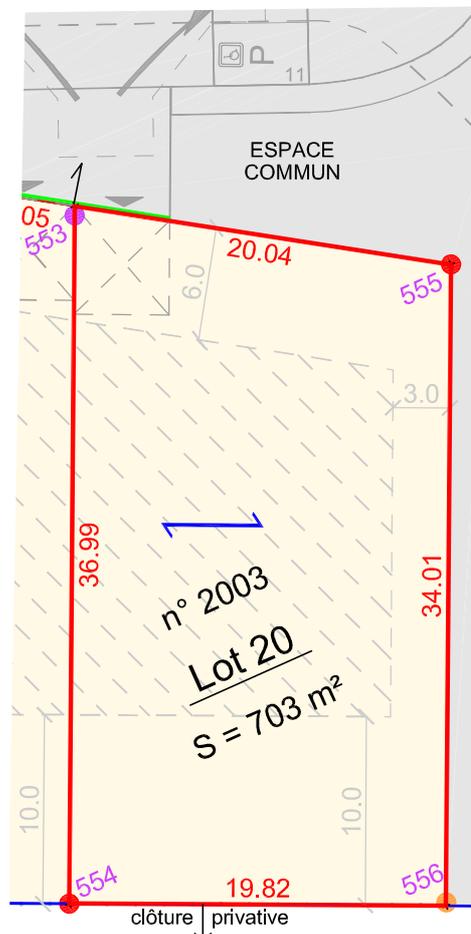

#### SCHÉMA DE PRINCIPE DES AIRES DE STATIONNEMENT PRIVATIVES PERMETTANT D'ACCUEILLIR 2 VÉHICULES

\* à réaliser par l'acquéreur en béton  
balayé  
\* l'emplacement de l'aire de  
stationnement ne peut être modifié



#### Légende (constructions):

Zone d'implantation de la construction principale



Sens de faitage de la construction principale



#### Dispositions générales:

La position de l'accès est imposée.  
Le lot est susceptible d'être remblayé.  
En limite de voirie, les bordures appartiennent à la voie du lotissement.

#### Légende

Limite de propriété	
Cotation linéaire du lot	60.60
Point de limite	201, 201
Borne nouvelle / ancienne	 / 
Borne en retrait de 0.15m / de 0.50m	 / 
Espace commun (voirie, trottoir, parkings, espaces verts..)	
Parking extérieur / Park. ext. PMR (Personne à Mobilité Réduite)	 / 
Accès au lot (emplacement définitif)	
Bordures privatives à la voie	