


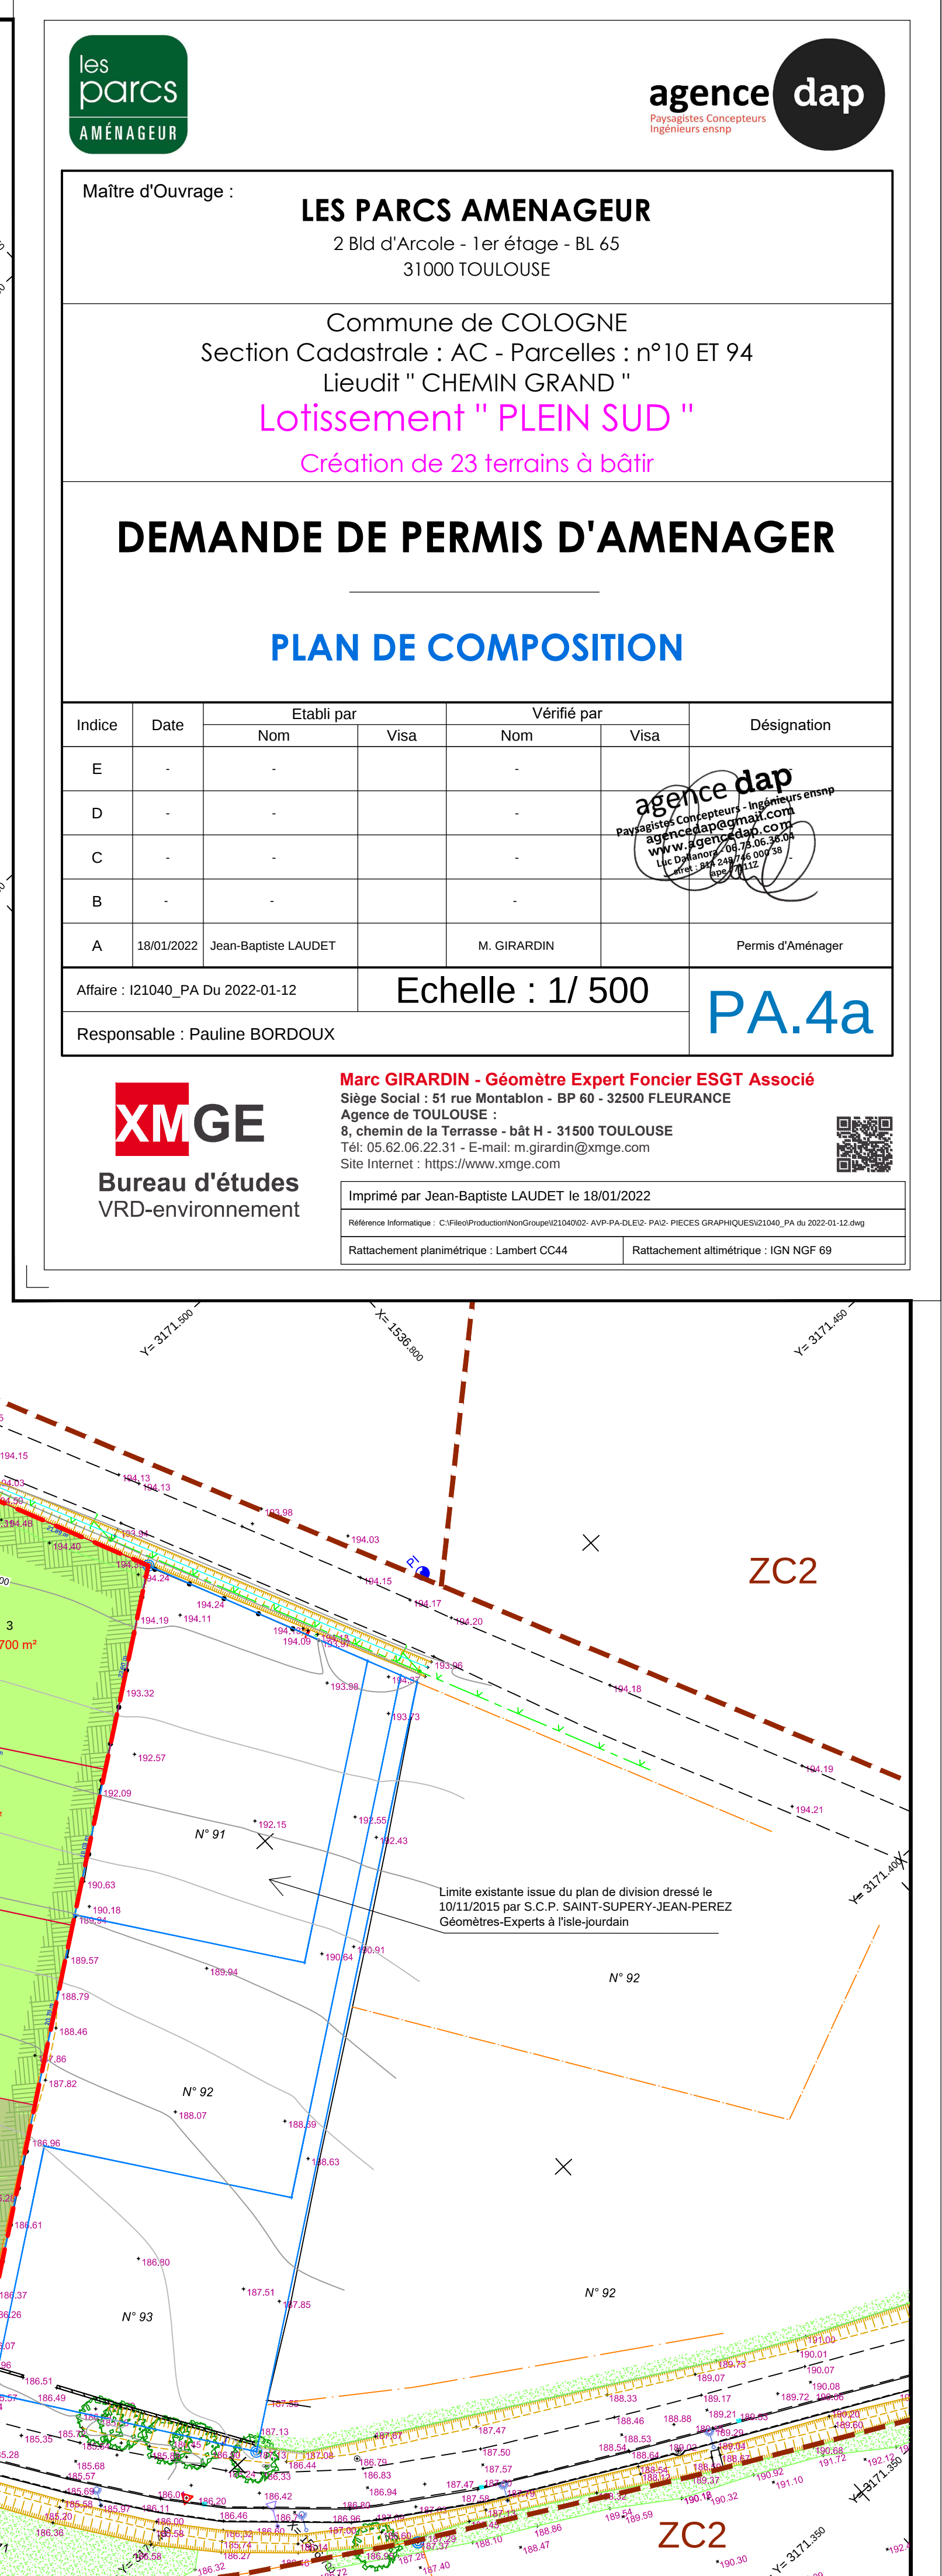

La position des réseaux électriques, éclairage public, téléphone, des branchements, des candélabres, des chambres et bornes pavillonnaires est donnée à titre indicatif.

Réseau EDF		Borne existante	
Réseau AEP		Réseau GAZ	
Réseau Télécom		Réseau éclairage	
Réseau non identifié		Arbre	
Réseau EP		Réseau EU	

SYSTEME DE COORDONNEES RGF 93 CC44
Coordonnées des sommets

Espaces et Equipements Communs

	Ensemble standard Sol imperméable
	Ensemble Gradivale Sol imperméable
	Trottoir Béton lisse
	Sol stabilisé Sable stabilisé neturité
	Mazout fluoteur - Hauteur 0.05 à 1 m Vivace et coteils adhésive en mélange
	Prairie

 Pelouse botaie

Espaces Privés

 Limites Privatives des Lots

 Lots Privatifs

 Accès Privatif permettant de stationner 2 véhicules à l'extérieur par l'acquisition en béton botaie

Bordures

 Bordure P1

 Bordure T2 haute

 Bordure T2 basse

 Bordure T2 haute/CS1

 Bordure T2 basse/CS1

 Carrievau Double CS1

Diviers



















































Bar:

Signalisation Verticale

Servitude Passage Réseau
Eaux usées et Eaux pluviales

Aire OCM en béton botaie

Muret sans OCM

*Les côtes et surfaces ne sont données qu'à titre indicatif,
elles ne seront définitives qu'après bornage.*

Placette de retournement lot n°18

18 17

17.00 m

R8 m

17.00 m

A : Manoeuvre d'Arrivée
B : Manoeuvre de Retournement (Marche Arrière)
C : Manoeuvre de Départ

19

Echelle : 1 / 500

Placette de retournement lot n°9

10.00 m

10.00 m

R8 m

A : Manoeuvre d'Arrivée
B : Manoeuvre de Retournement (Marche Arrière)
C : Manoeuvre de Départ

10

Echelle : 1 / 500

Périmètre d'Opération

ZC1

Lotissement LES JARDINS DE LA BASTIDE

SARL XMGE Fleurance 32500
Ref : I21040_PA Du
2022-01-12
Echelle : 1/500