


NOTA

- Périimètre du lotissement
- Application figurative du Plan Cadastral
- Limites définies par bornages ou divisions antérieures
- Limites divisoires
- Appartenance privative de mur ou clôture

PROJET

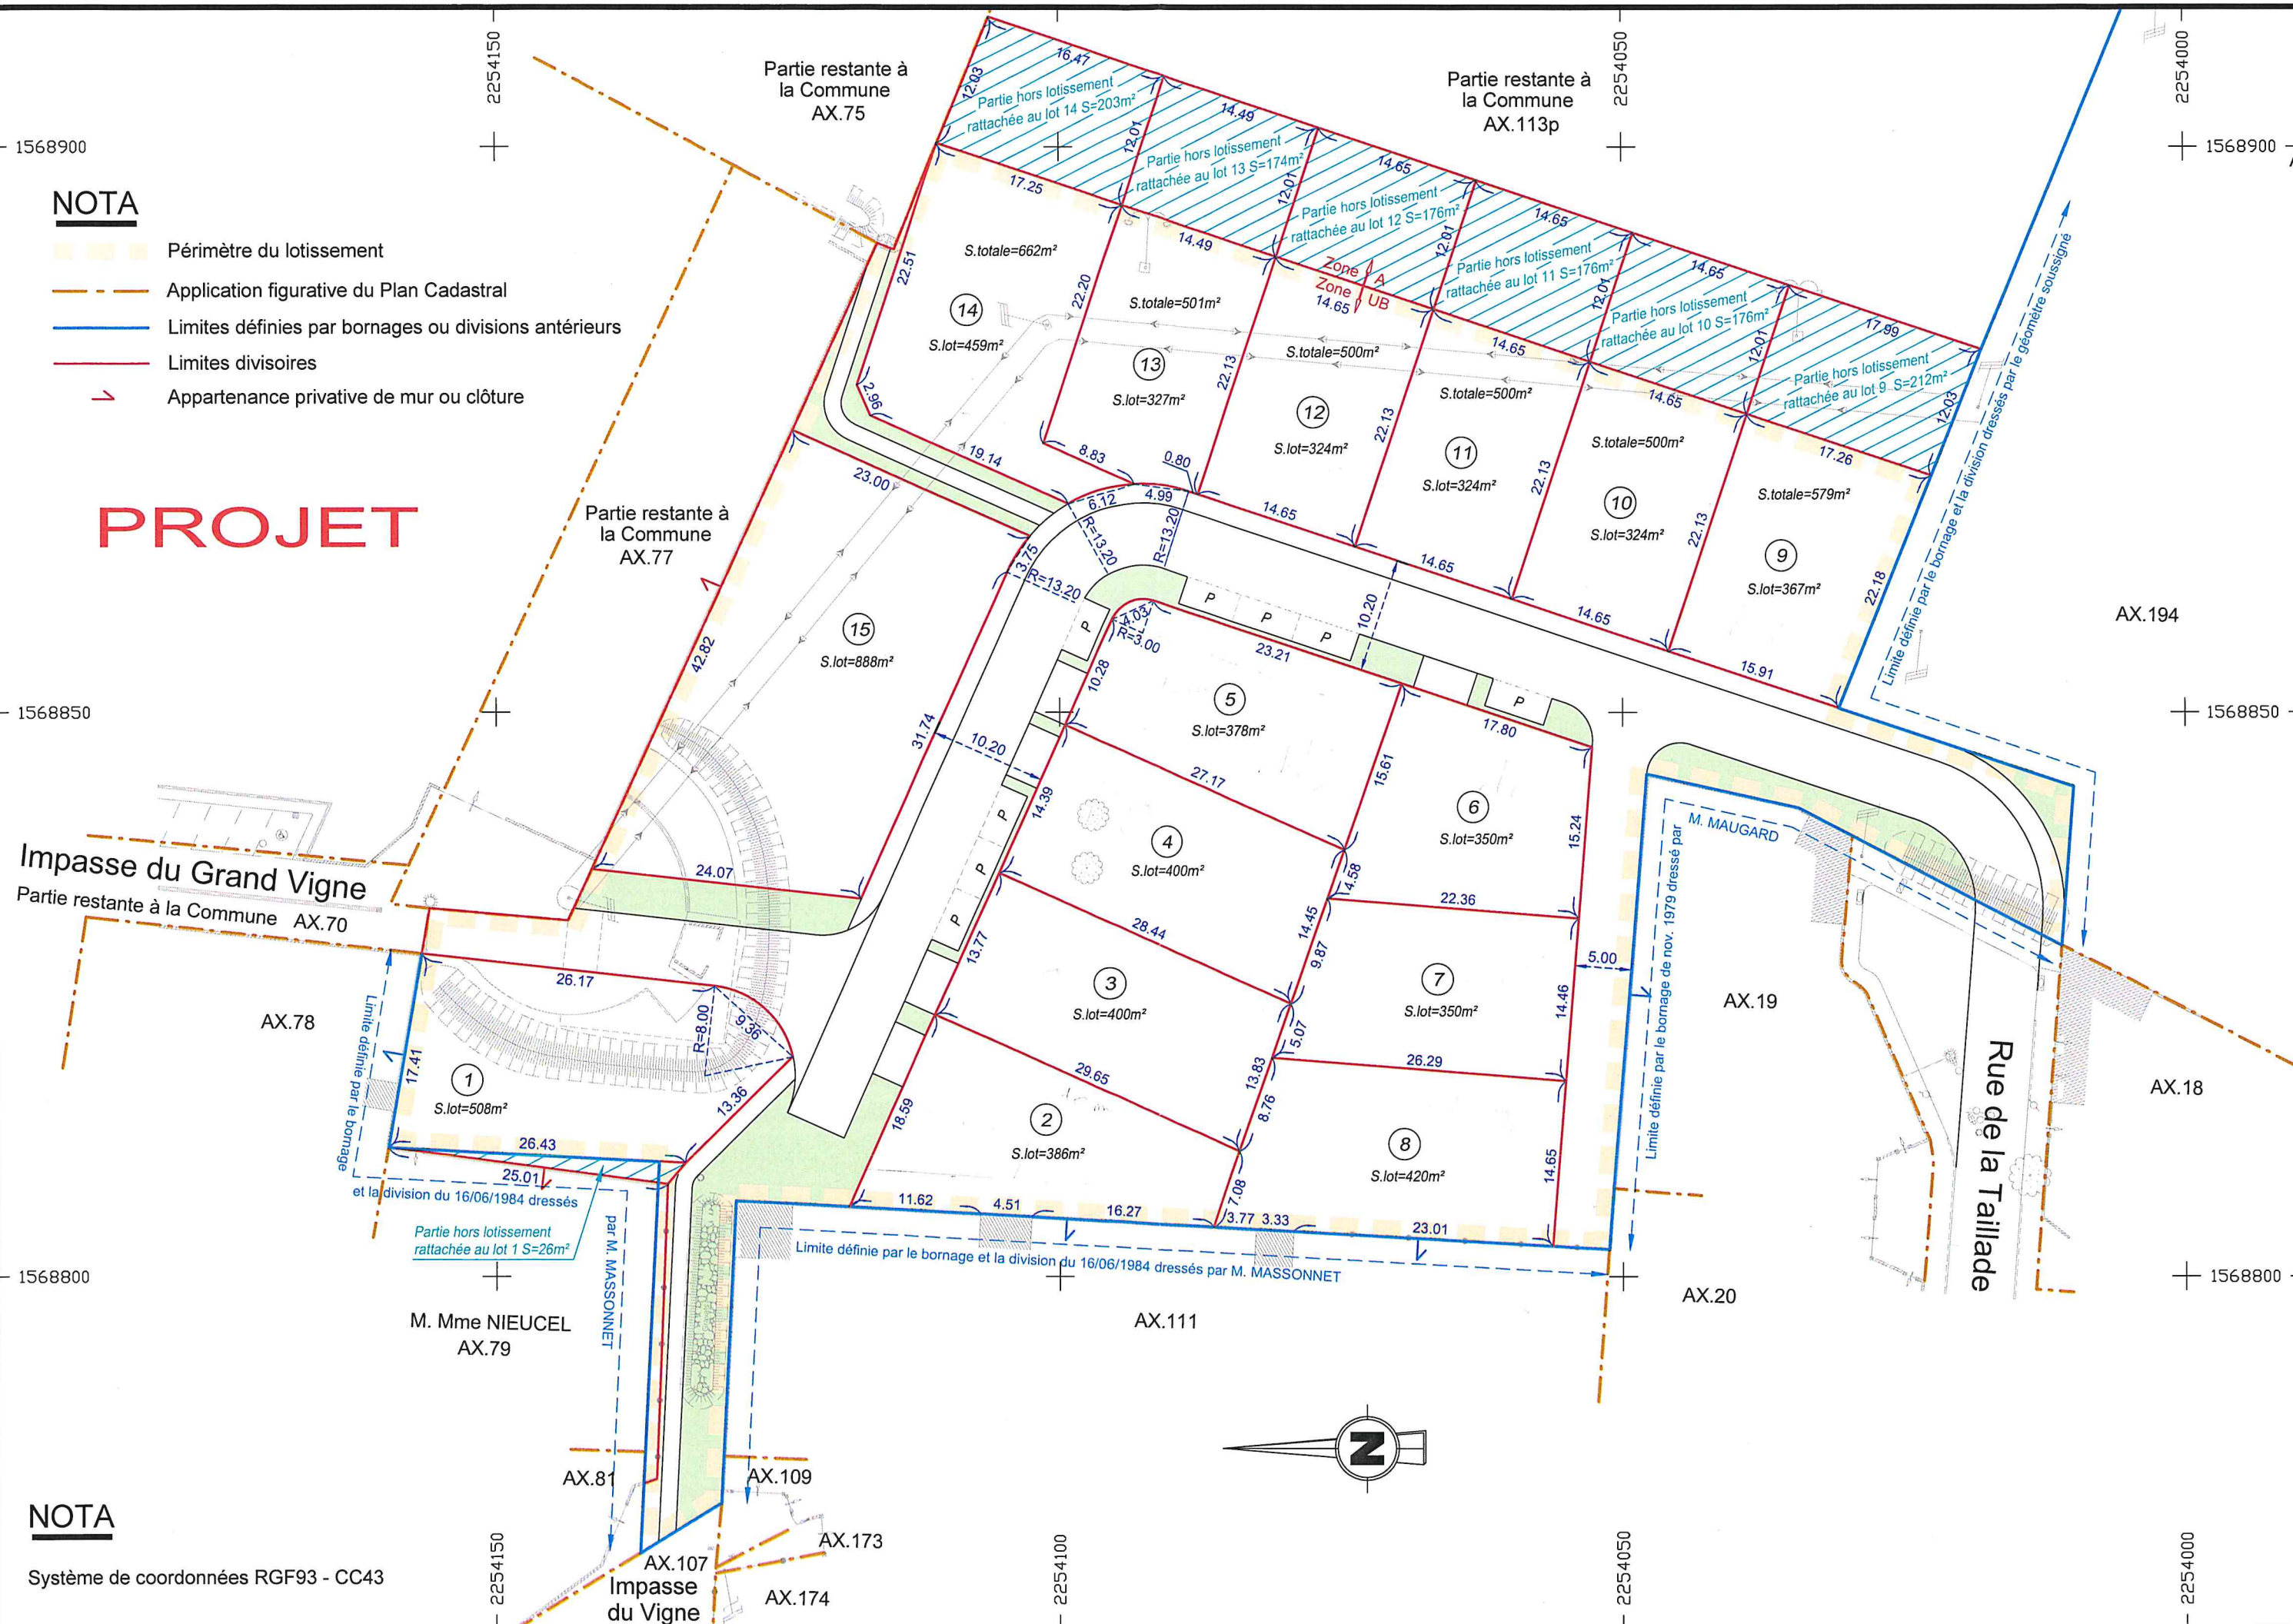

NOTA

Système de coordonnées RGF93 - CC43