


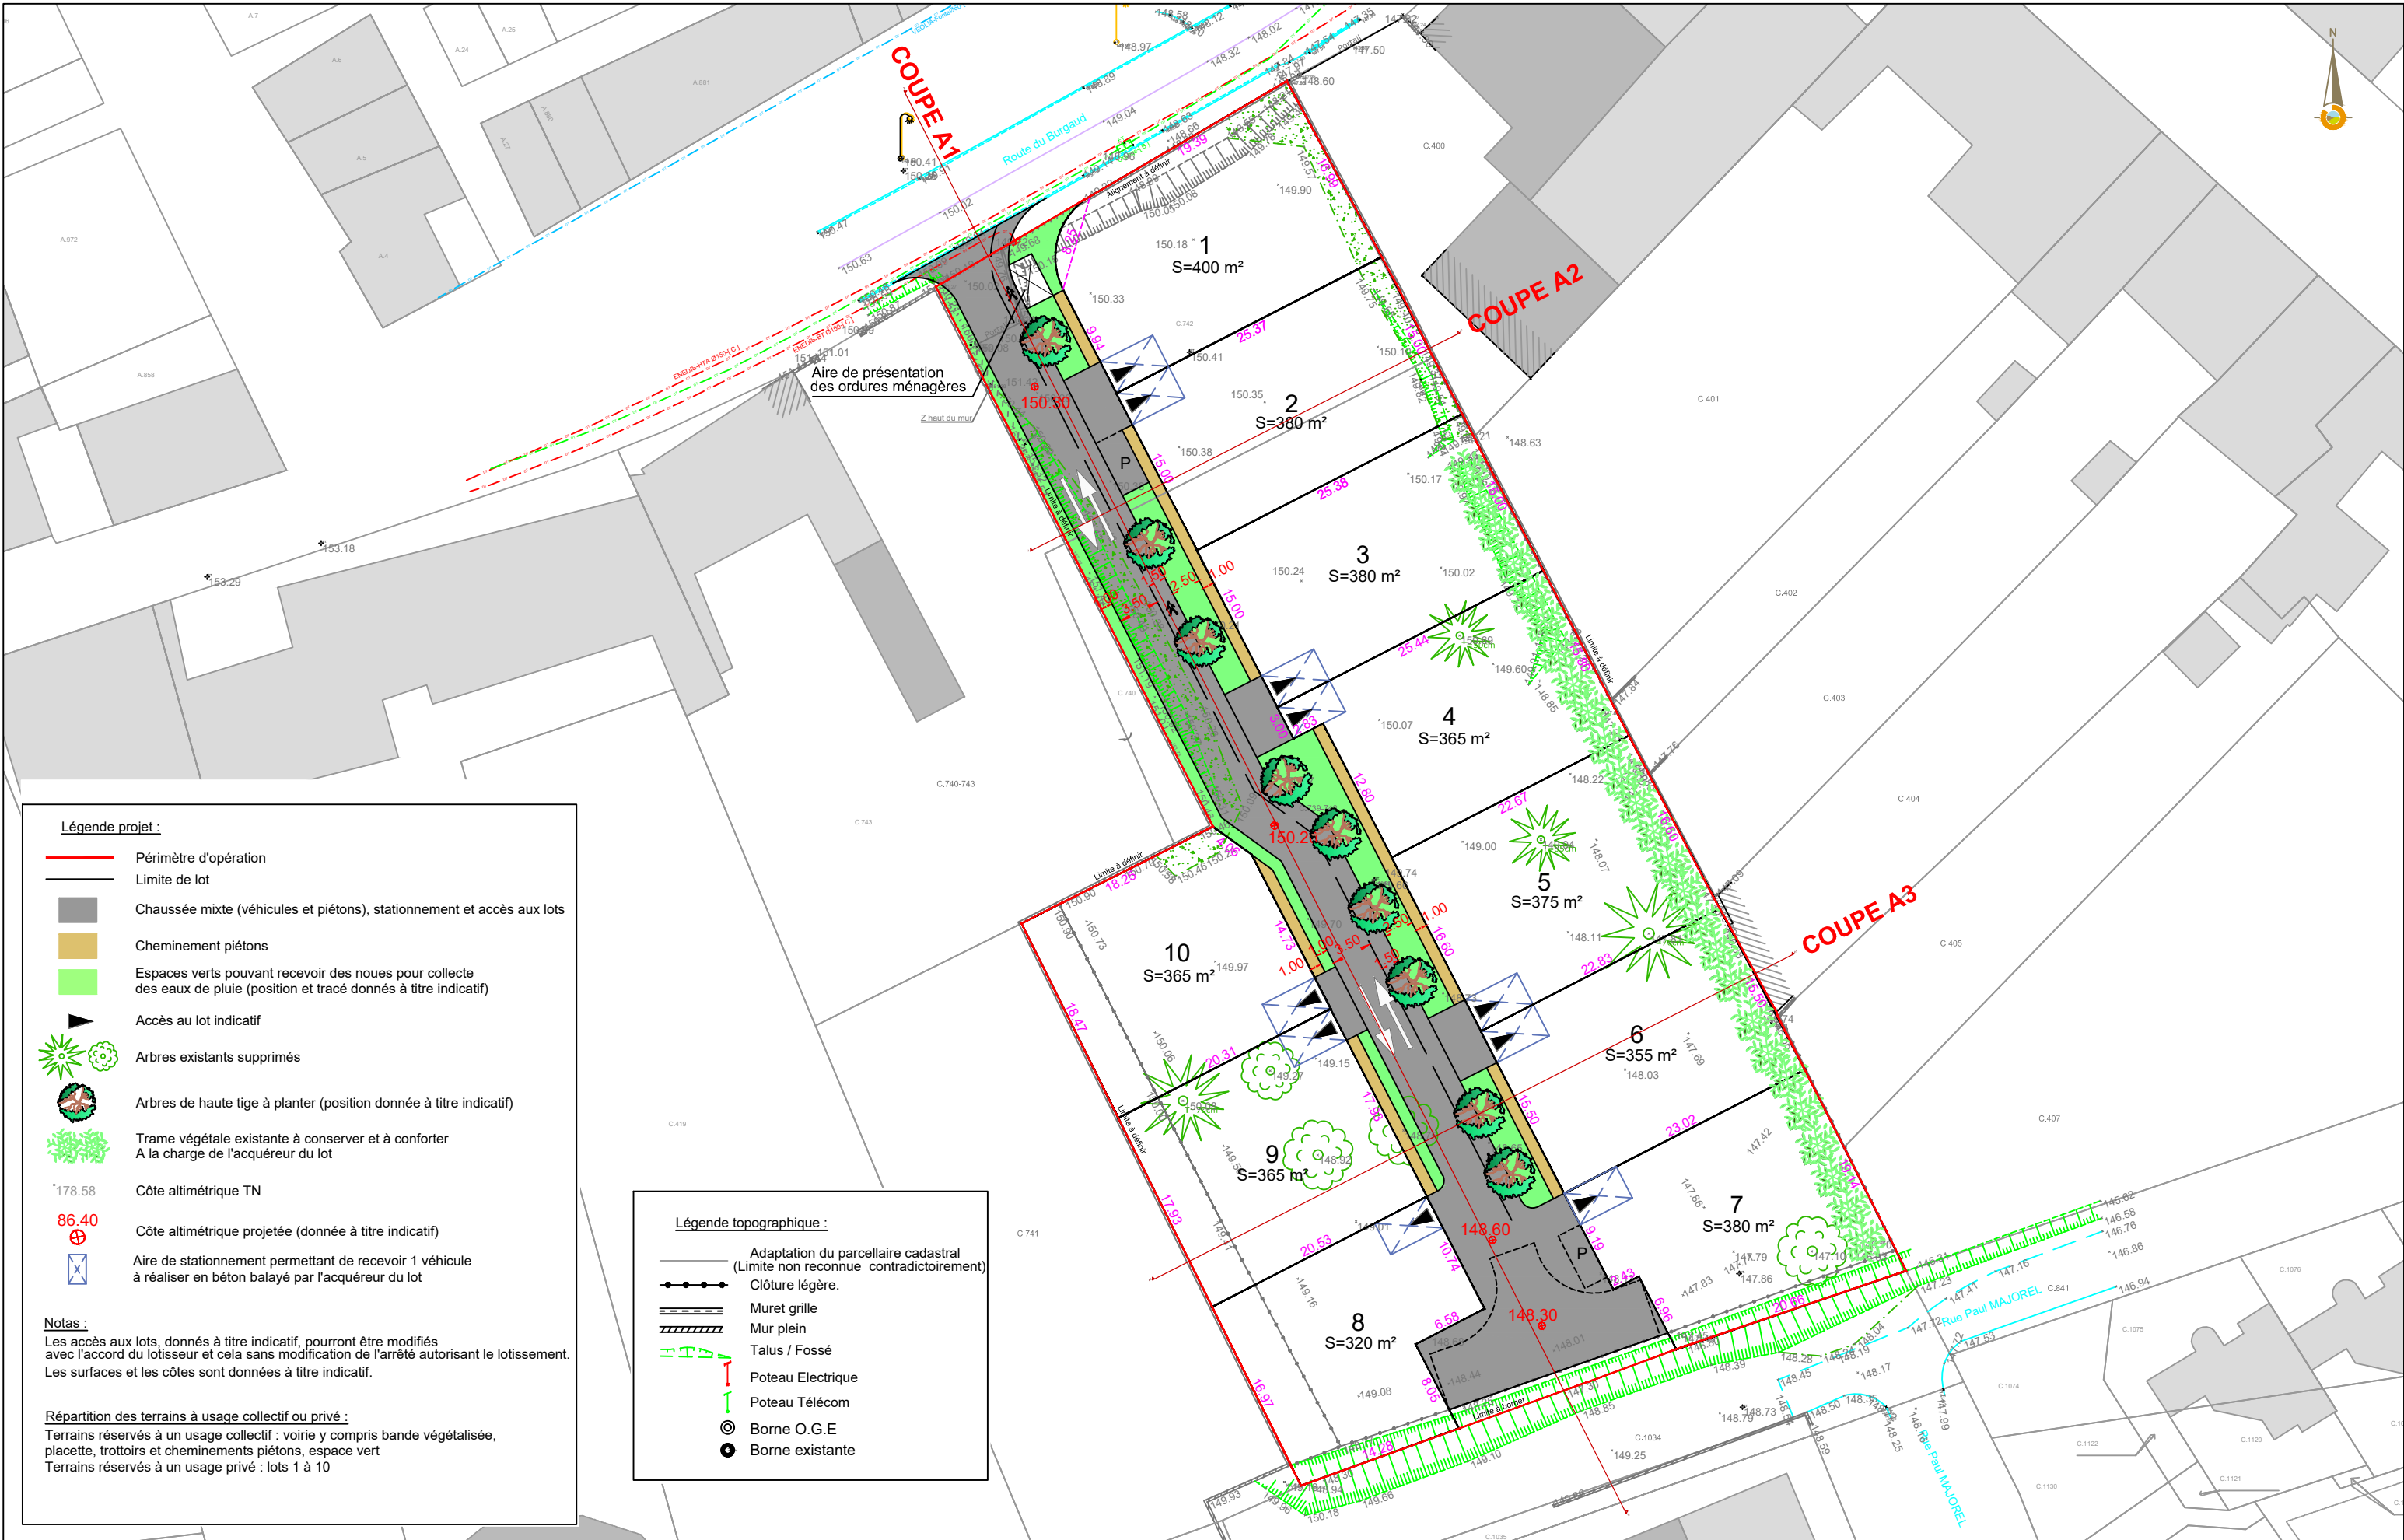

Légende projet :

- Périmètre d'opération
- Limite de lot
- Chaussée mixte (véhicules et piétons), stationnement et accès aux lots
- Cheminement piétons
- Espaces verts pouvant recevoir des noues pour collecte des eaux de pluie (position et tracé donnés à titre indicatif)
- Accès au lot indicatif
- Arbres existants supprimés
- Arbres de haute tige à planter (position donnée à titre indicatif)
- Trame végétale existante à conserver et à conforter A la charge de l'acquéreur du lot
- Côte altimétrique TN
- Côte altimétrique projetée (donnée à titre indicatif)
- Aire de stationnement permettant de recevoir 1 véhicule à réaliser en béton balayé par l'acquéreur du lot

Notas :
Les accès aux lots, donnés à titre indicatif, pourront être modifiés avec l'accord du lotisseur et cela sans modification de l'arrêté autorisant le lotissement. Les surfaces et les côtes sont données à titre indicatif.

Répartition des terrains à usage collectif ou privé :
Terrains réservés à un usage collectif : voirie y compris bande végétalisée, placette, trottoirs et cheminements piétons, espace vert
Terrains réservés à un usage privé : lots 1 à 10

Légende topographique :

- Adaptation du parcellaire cadastral (Limite non reconnue contradictoirement)
- Clôture légère.
- Muret grille
- Mur plein
- Talus / Fossé
- Poteau Electrique
- Poteau Télécom
- Borne O.G.E
- Borne existante