

LEGENDE

- Application figurative du plan cadastral sous réserve de bornage contradictoire
- Limite divisoire
- Limite constructible
- Direction du faîtage de la façade principale de la construction
- Possibilité d'implanter la construction suivant deux sens

Dimensions et superficies des lots données sous réserve du bornage contradictoire du périmètre du lotissement.

HAUTE GARONNE

Commune de BONREPOS SUR AUSSONNELLE

LOTISSEMENT
" LE PARC DU CHÂTEAU 1 "


PLAN PARCELLAIRE

ECHELLE 1/500

NATURE INTERVENTION		DATE	Ind.	Dessin/Contrôle
Première diffusion	Dressé le	05/07/2024	1	DD/OSC
DOSSIER		2595	FICHIER	2595_P_1.dwg

BERTHEAU
SAINT-CRIQ

Successieurs de
MM BERTHER & MAUGARD
GEOMETRES
EXPERTS
16, Rue du Béarnais
CS 38019
31080 Toulouse Cedex 6
Tél : 05.61.23.31.56
Fax : 05.61.21.61.17
E-mail : contact@bsc-ge.fr

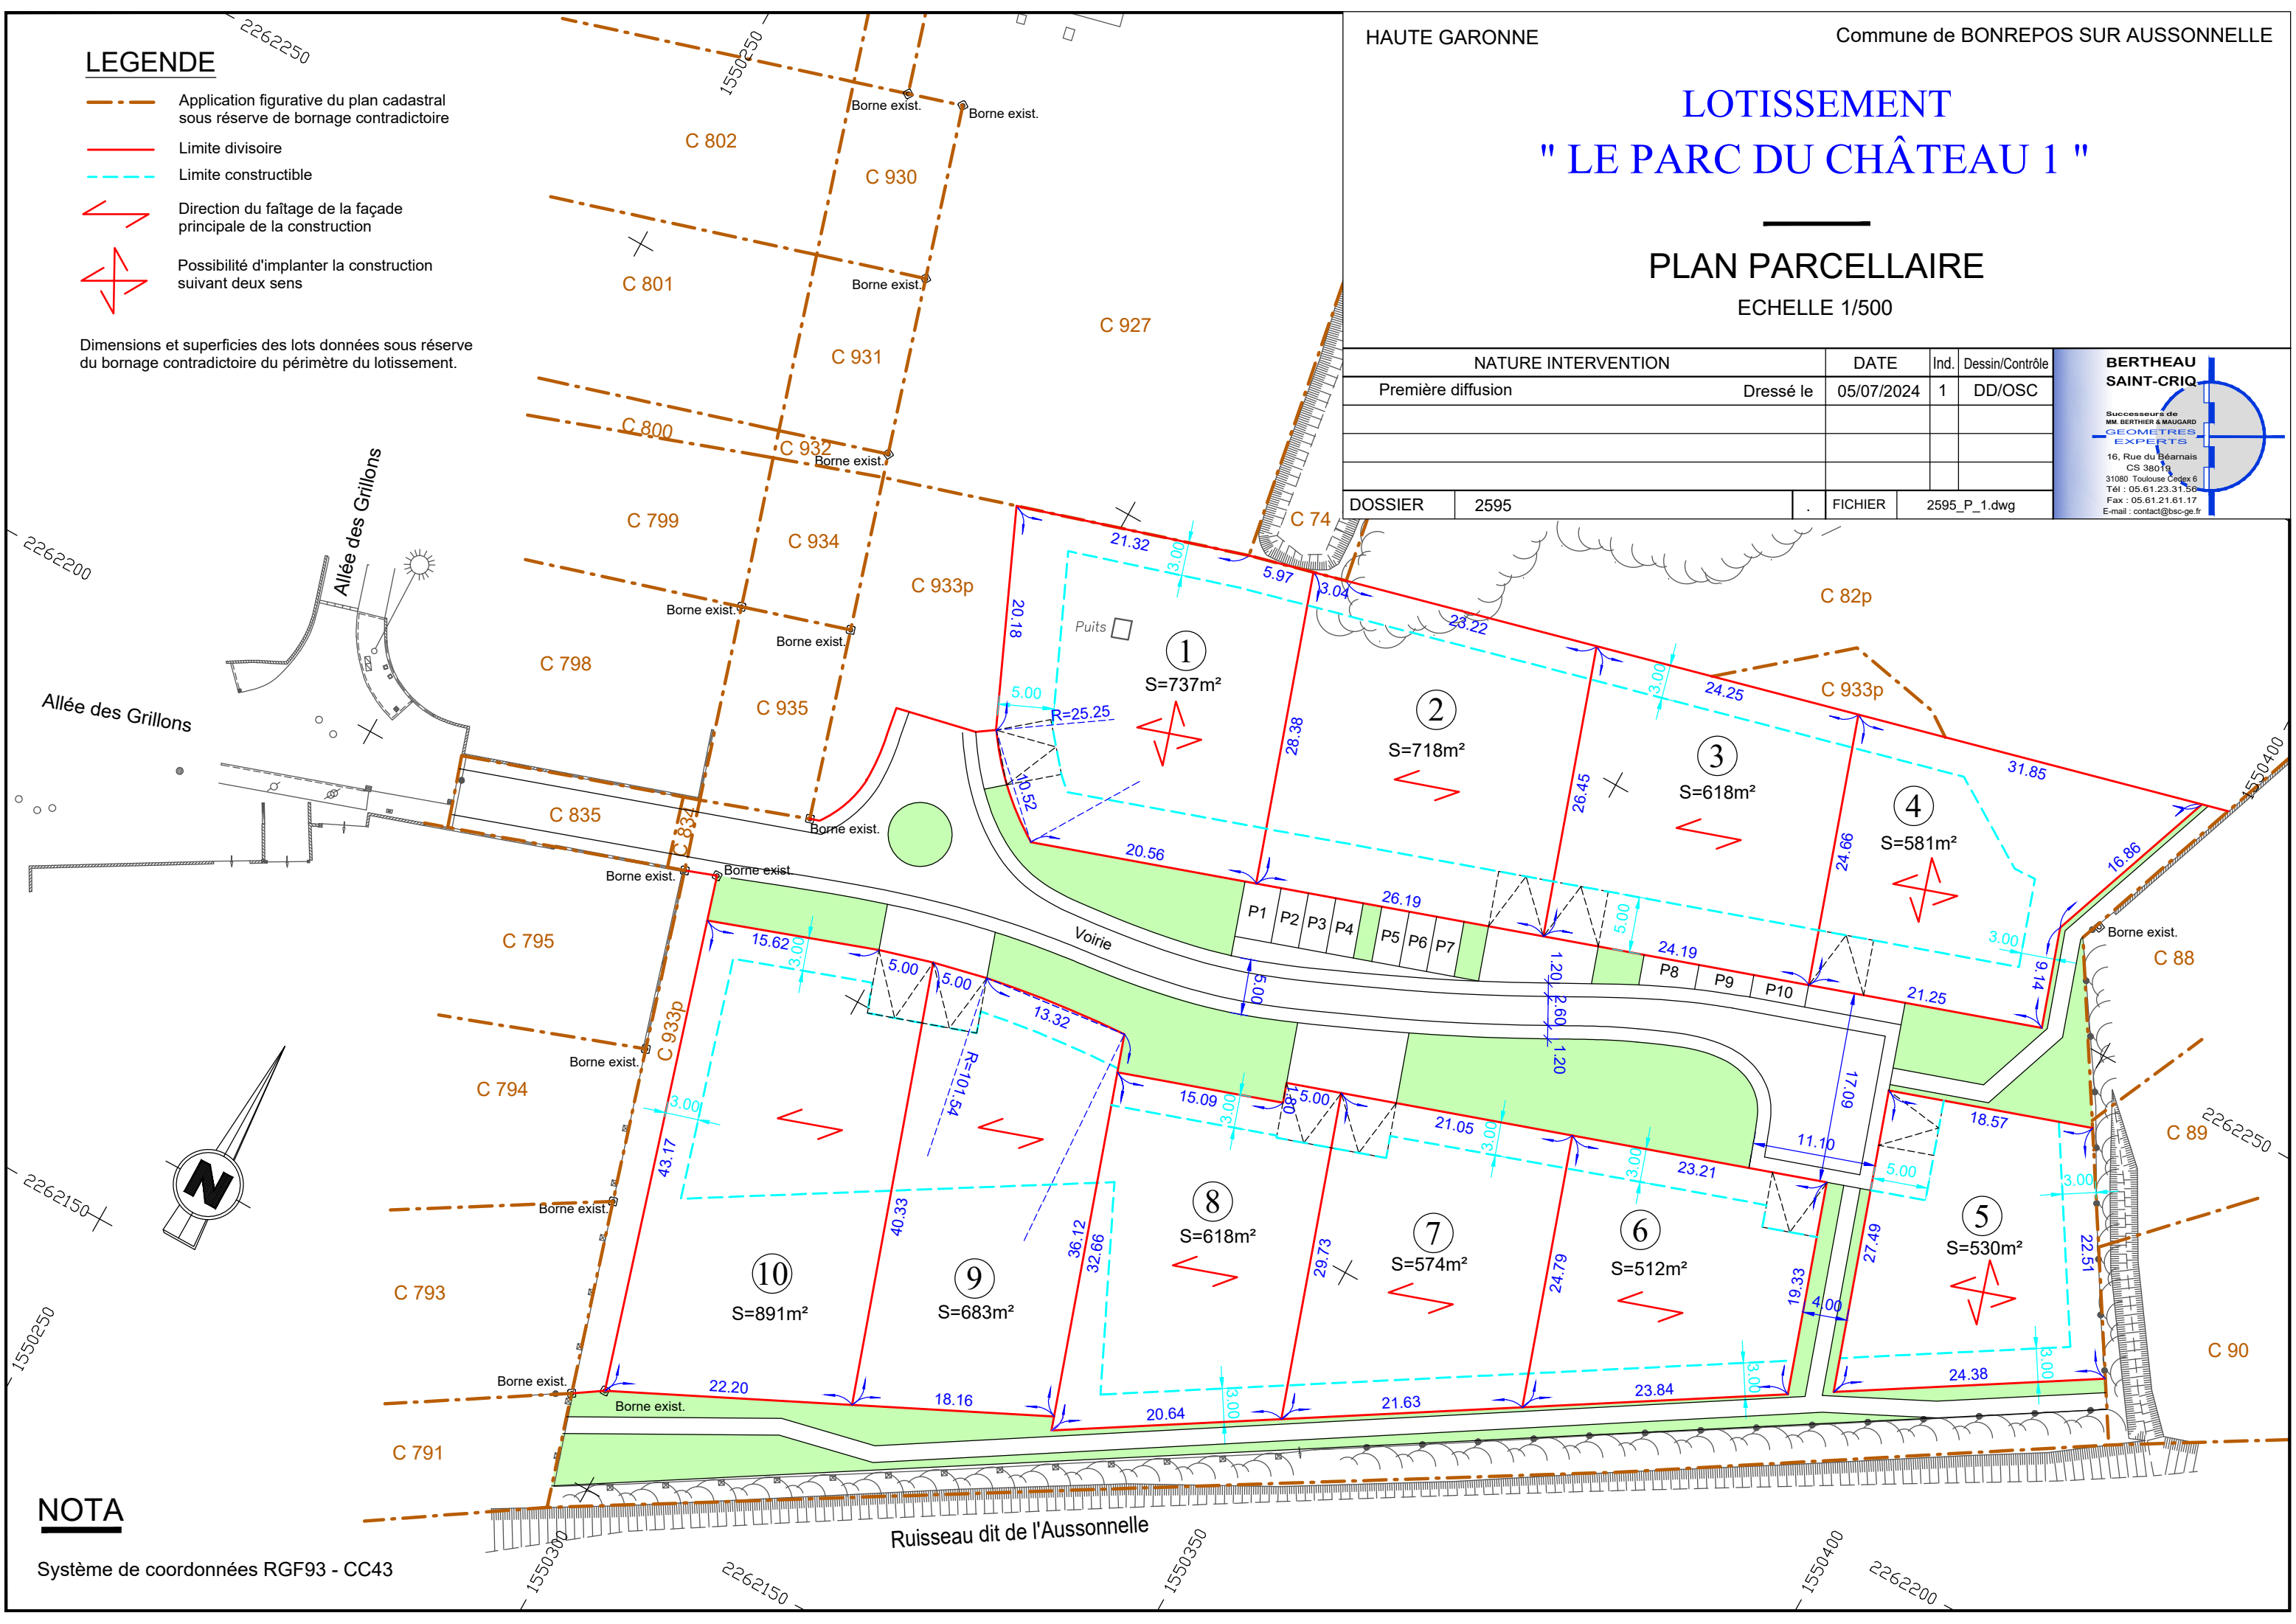

NOTA

Système de coordonnées RGF93 - CC43