PROJET PLAN DE VENTE : Lot n°5

Lotissement "LES JARDINS D'ODETTE"

Echelle : 1/300

Dossier n° 23093

Provisoire

département de Haute Garonne
commune de LASSERRE PRADERE
375 Route de la Hourguette
section 438 A
n° de parcelles : 445 - 446 - 275 - 276 - 279 - 280 - 986

n° de parcelles actualisées Lot 5 : A 1038 - A 1043. - A 1047

Dressé le : 14/01/2025

Légende :

- Accès véhicules et piétons (tel que défini par le permis d'aménager)
- Limite cadastrale indicative
- Périmètre du lot
- Limite constructible
- Clôture existante
- Aire de stationnement permettant de recevoir deux véhicules, à réaliser par l'acquéreur en béton balayé
- Limite de constructibilité indicative, se référer au PLU
- Terrain Zone A (hors lotissement) non constructible
- Arbres existants

Surface totale du lot : 844 m²
Surface Zone UAb : 387 m²
Surface Zone A (hors lotissement) : 457 m²

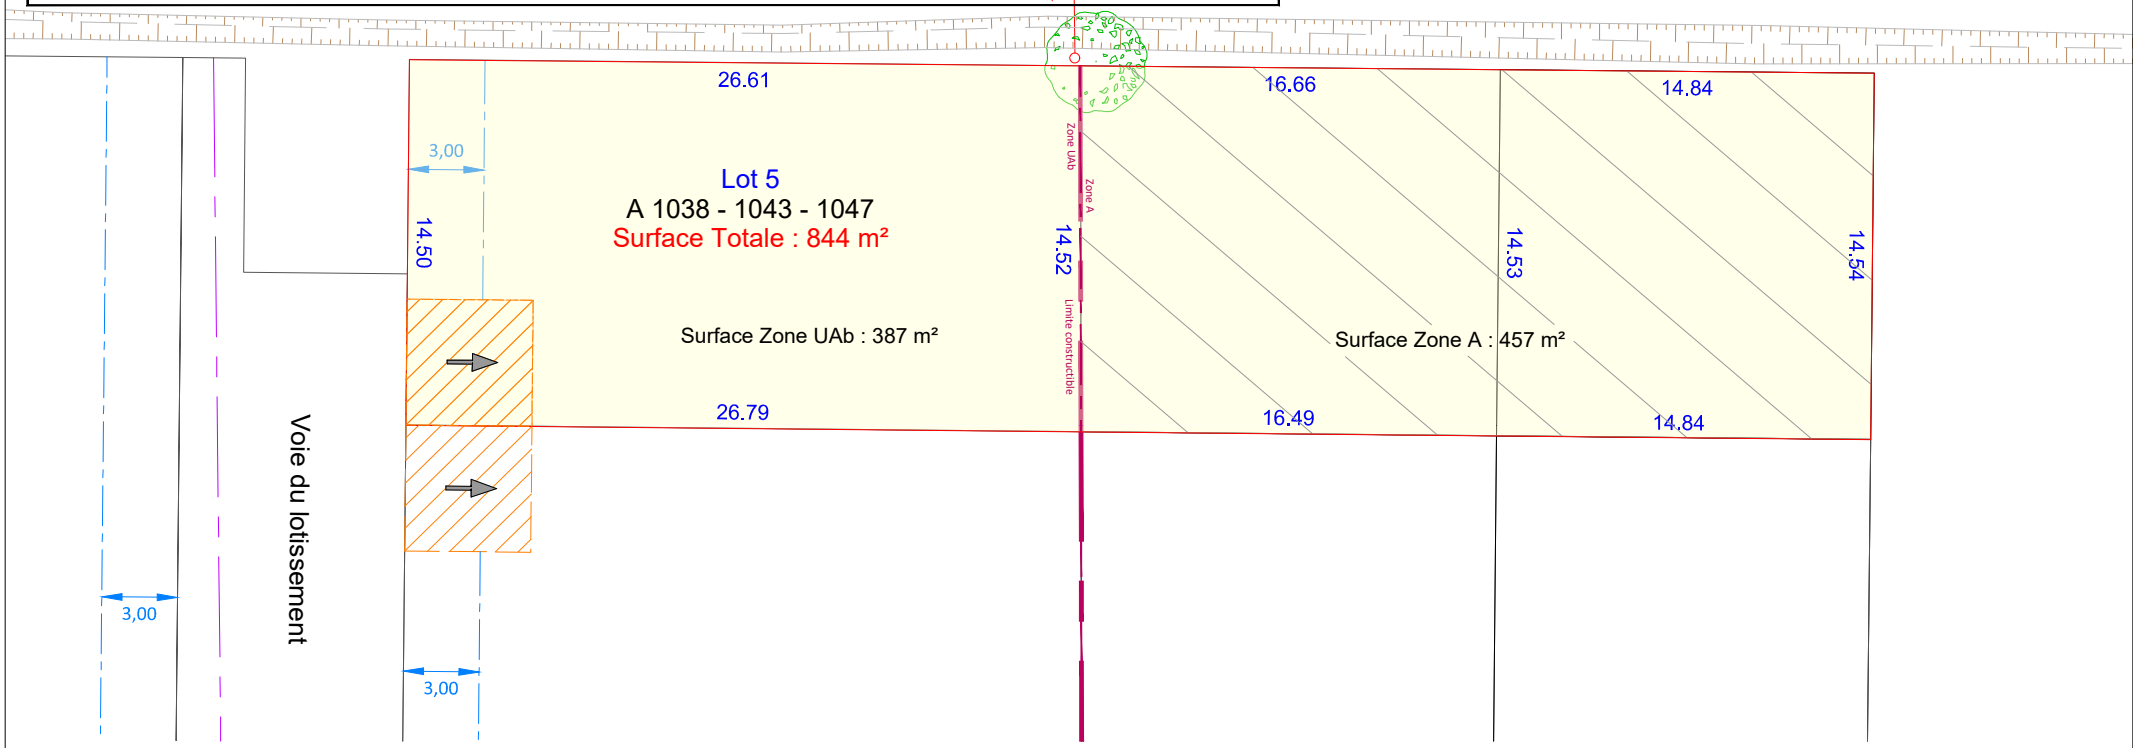

les parcs AMÉNAGEUR

SELARL NOUAILLES
31, Rue du 8 Mai 1945
31330 MERVILLE
Tel : 09.52.94.61.06
Mail : secretariat.nouailles@gmail.com

Format A4

Primaël NOUAILLES
Géomètre Expert