PROJET PLAN DE VENTE : Lot n°7

Lotissement "LES JARDINS D'ODETTE"

Echelle : 1/300

Dossier n° 23093

Provisoire

département de Haute Garonne
commune de LASSERRE PRADERE
375 Route de la Hourguette
section 438 A
n° de parcelles : 445 - 446 - 275 - 276 - 279 - 280 - 986

n° de parcelles actualisées Lot 7 : A 1040 - A 1045

Dressé le : 14/01/2025

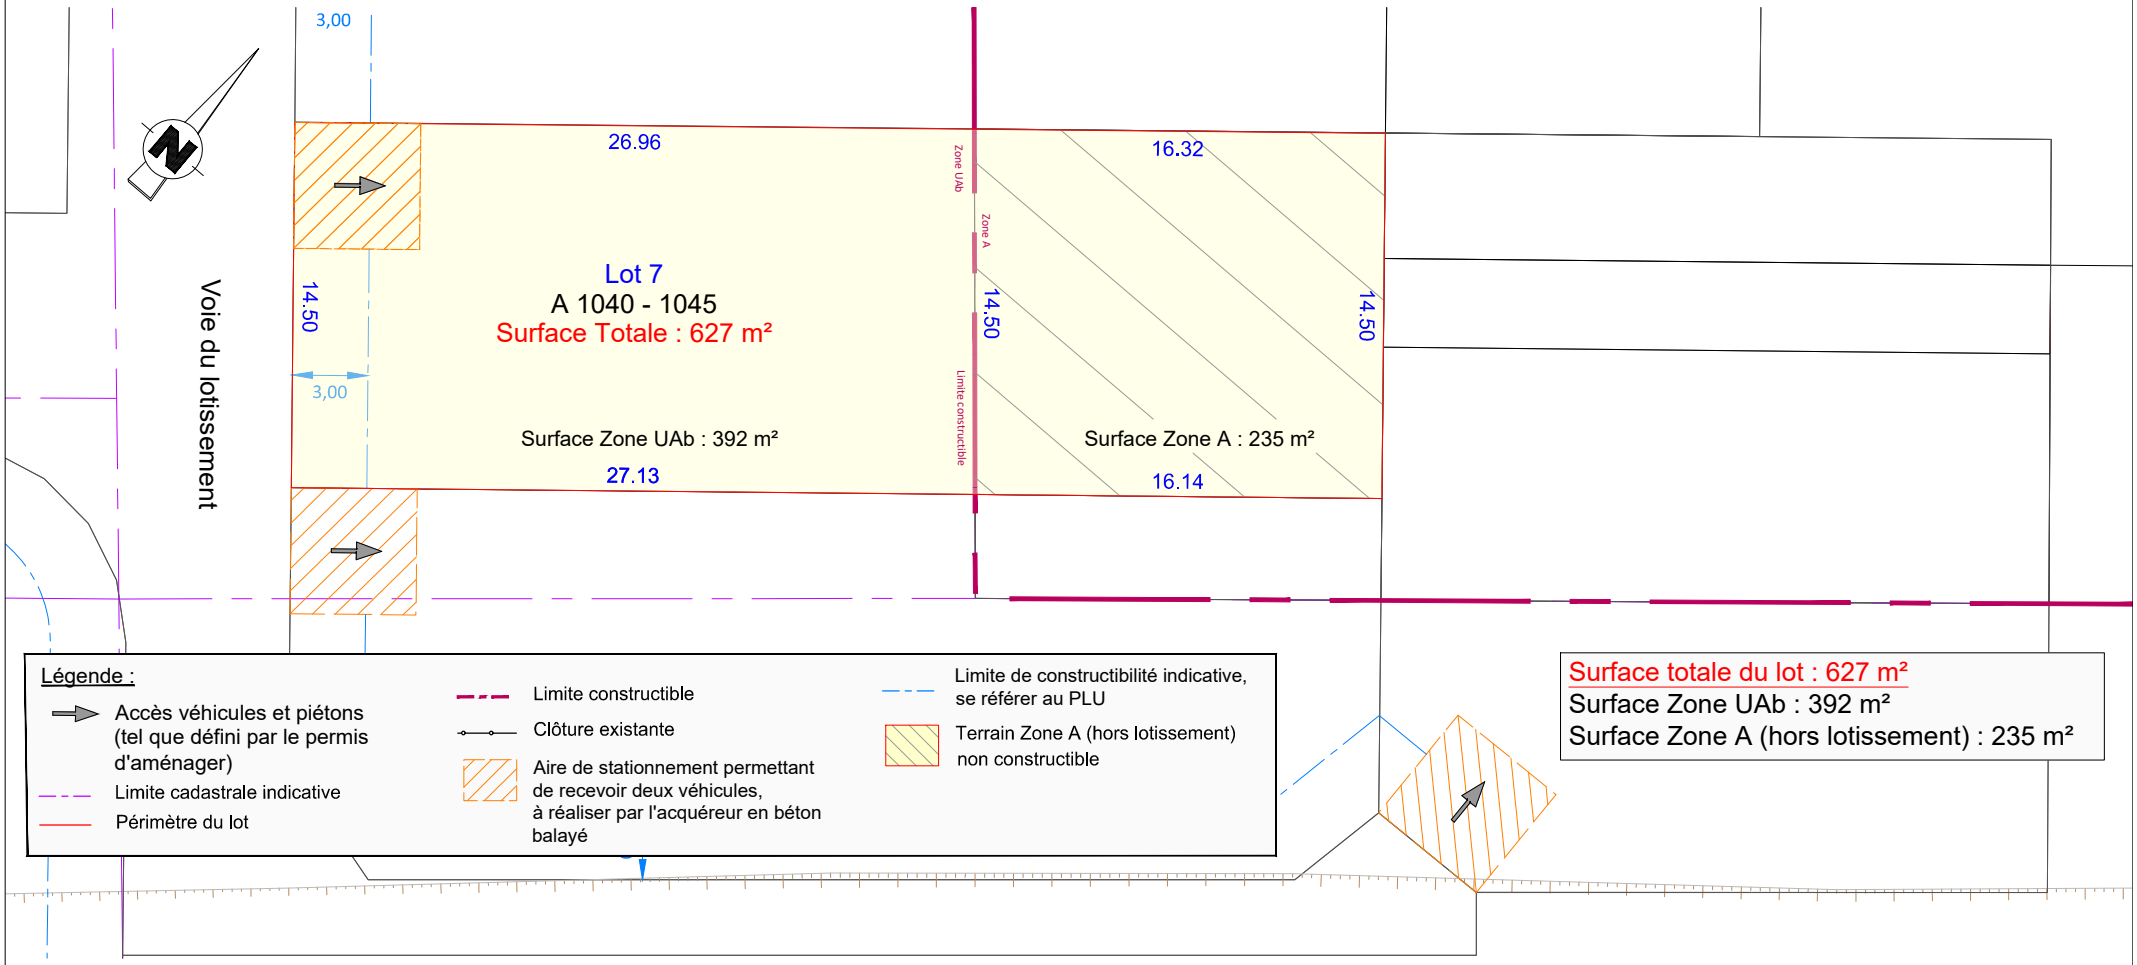

Surface totale du lot : 627 m²
Surface Zone UAb : 392 m²
Surface Zone A (hors lotissement) : 235 m²

les parcs AMÉNAGEUR

SELARL NOUAILLES
31, Rue du 8 Mai 1945
31330 MERVILLE
Tel : 09.52.94.61.06
Mail : secretariat.nouailles@gmail.com

Format A4

Primaël NOUAILLES
Géomètre Expert